



ODDZIAŁ NR 204

PROJEKTOWANA SKŁADNICA NR 2
KM 1+050, STRONA PRAWA
NAWIERZCHNIA GRUNTOWA - SZER. 15,00 M
NAWIERZCHNIA Z PŁYT - SZER. 10,00 M

OBRĘB : WÓŁKA POTURZYŃSKA
 GMINA : DOBROBYCZÓW
 POWIAT : HRUBIESZOWSKI
 KERG : 8.138.21-4/2012

- G. T. O. D. E. Z. J. A. -
 INSTYTUT GEODEZYJNO-KARTOGRAFICZNY
 BRANŻOWY B A W T O S Z E K
 ul. Główna 10, 20-000 TORUN
 tel. 56 610 88 22

MAPA DO CELÓW PROJEKTOWYCH
 SKALA 1:1000

AKTUALIZACJA NA OBRZĘDZIE
 ZAKREŚLONYM KOŁEM.....
 ZŁOŻONA.....
 WYKONAŁ NA DZIEŃ 27.11.2012 r.

Na wykazie są określone w terenie urządzenia podjętych nie wykazanych na niniejszym mapie do celów projektowych, które nie zostały zgłoszone do ewidencji pomiarowej

WYKONAŁ W ROKU 2012
G. T. O. D. E. Z. J. A.
 mgr inż. Marian LACKOWSKI
 ul. Główna 10, 20-000 TORUN
 L.k.s.n. 4553-177/2012

Tomaszów Lubelski dnia 28 listopada 2012 r.

PROJEKT ZAGOSPODAROWANIA TERENU


ODCINEK II

OD KM 0+727,00 DO KM 1+150,00

ODDZIAŁ NR 203

LEGENDA:

- KRAWĘDZ JEZDNI
- OŚ DROGI
- PROJEKTOWANA NAWIERZCHNIA BITUMIENNA
- PROJEKTOWANA NAWIERZCHNIA Z PŁYT ŻELBETOWYCH - SYSTEM PŁATOWY
- PROJEKTOWANA NAWIERZCHNIA Z PŁYT ŻELBETOWYCH - SYSTEM PASOWY
- PROJEKTOWANA NAWIERZCHNIA GRUNTOWA
- PROJEKTOWANY RÓW ODWADNIAJĄCY
- PROJEKTOWANY PRZEPUST
- GRANICA ODDZIAŁÓW

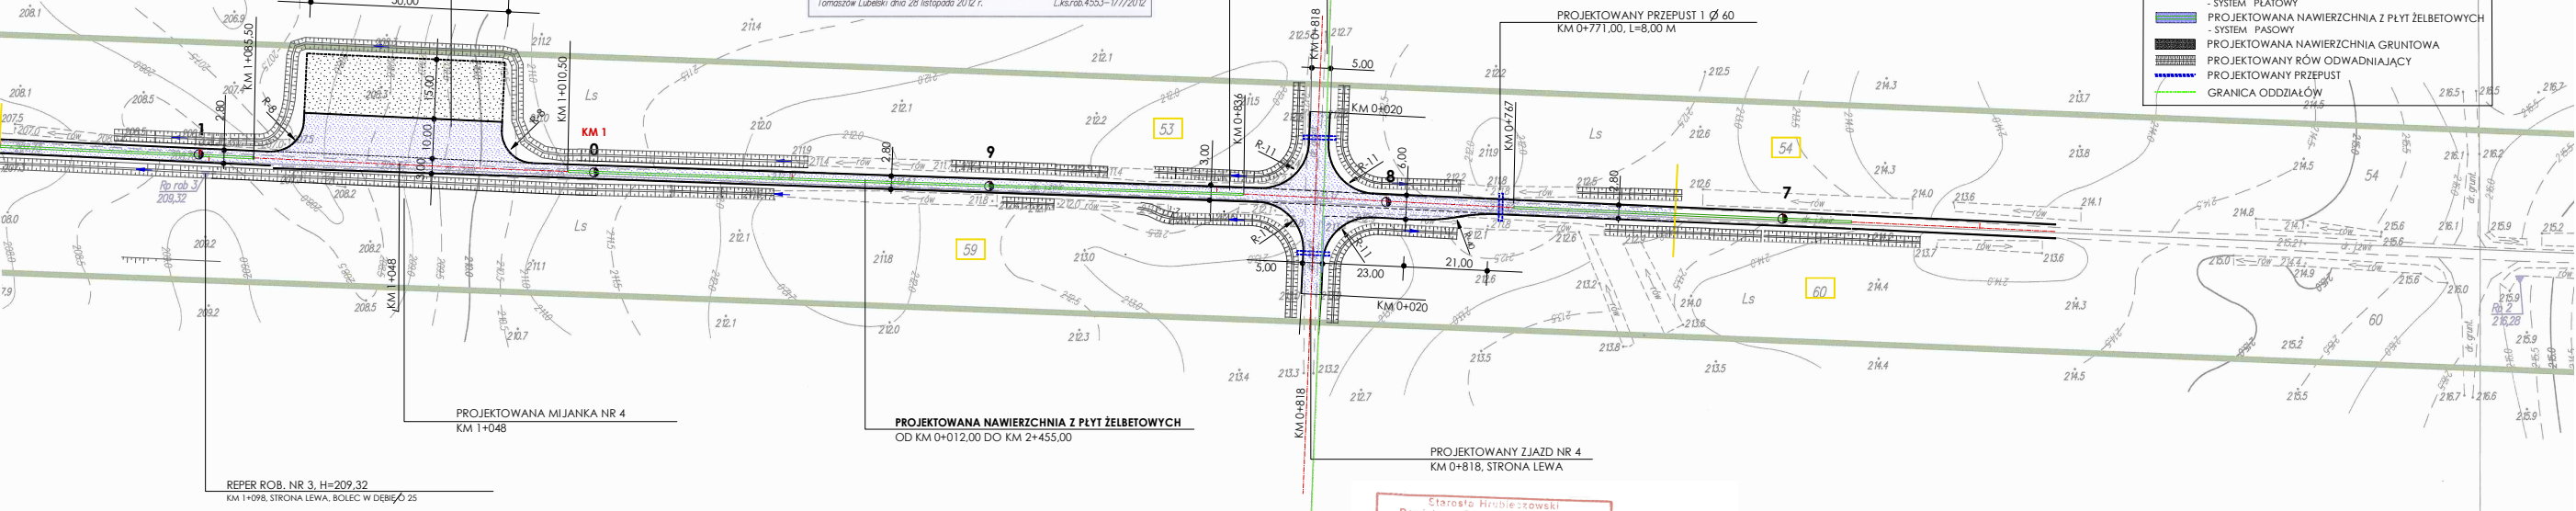

ODDZIAŁ NR 210

PROJEKTOWANA MIJANKA NR 4
KM 1+048

PROJEKTOWANA NAWIERZCHNIA Z PŁYT ŻELBETOWYCH
OD KM 0+012,00 DO KM 2+455,00

PROJEKTOWANY ZJAZD NR 4
KM 0+818, STRONA LEWA

Starosta Hrubieszowski
 Powiatowy Ośrodek Dokumentacji
 Geodezyjno-Kartograficznej
 W obszarze oznaczonym linią.....
 dokonano aktualizacji treści mapy zasadniczej.
 Operatory z pomiaru geodezyjnego przyjęto
 do zarobku powiatowego w 2012 r. 8.138.21-4/2012
 W niniejszej mapie może służyć do celów
 projektowych.
 Projektowane obiekty budowlane wymagające
 pozwolenia na budowę podlegają wytyczeniu
 i niemożliwości pomiarowej, przez jednostki
 uprawnione do wykonywania prac geodezyjnych
 Hrubieszów, dnia 2012.11.28.

STAROSTA
 Powiatowy
 mgr inż. Marian LACKOWSKI

ODDZIAŁ NR 209