


# PROJEKT PODZIAŁU

skala 1:1000

## Mapa aktualna

SEGMENT GOSPODARZY NR. 2C/  
DO WYKAZNEGO WZYTKU PRZEZ  
NAJEMCĘ LOKAŁU MIESZKALNY  
287/76 JĘKOWA - UL. POLNA 2c/3

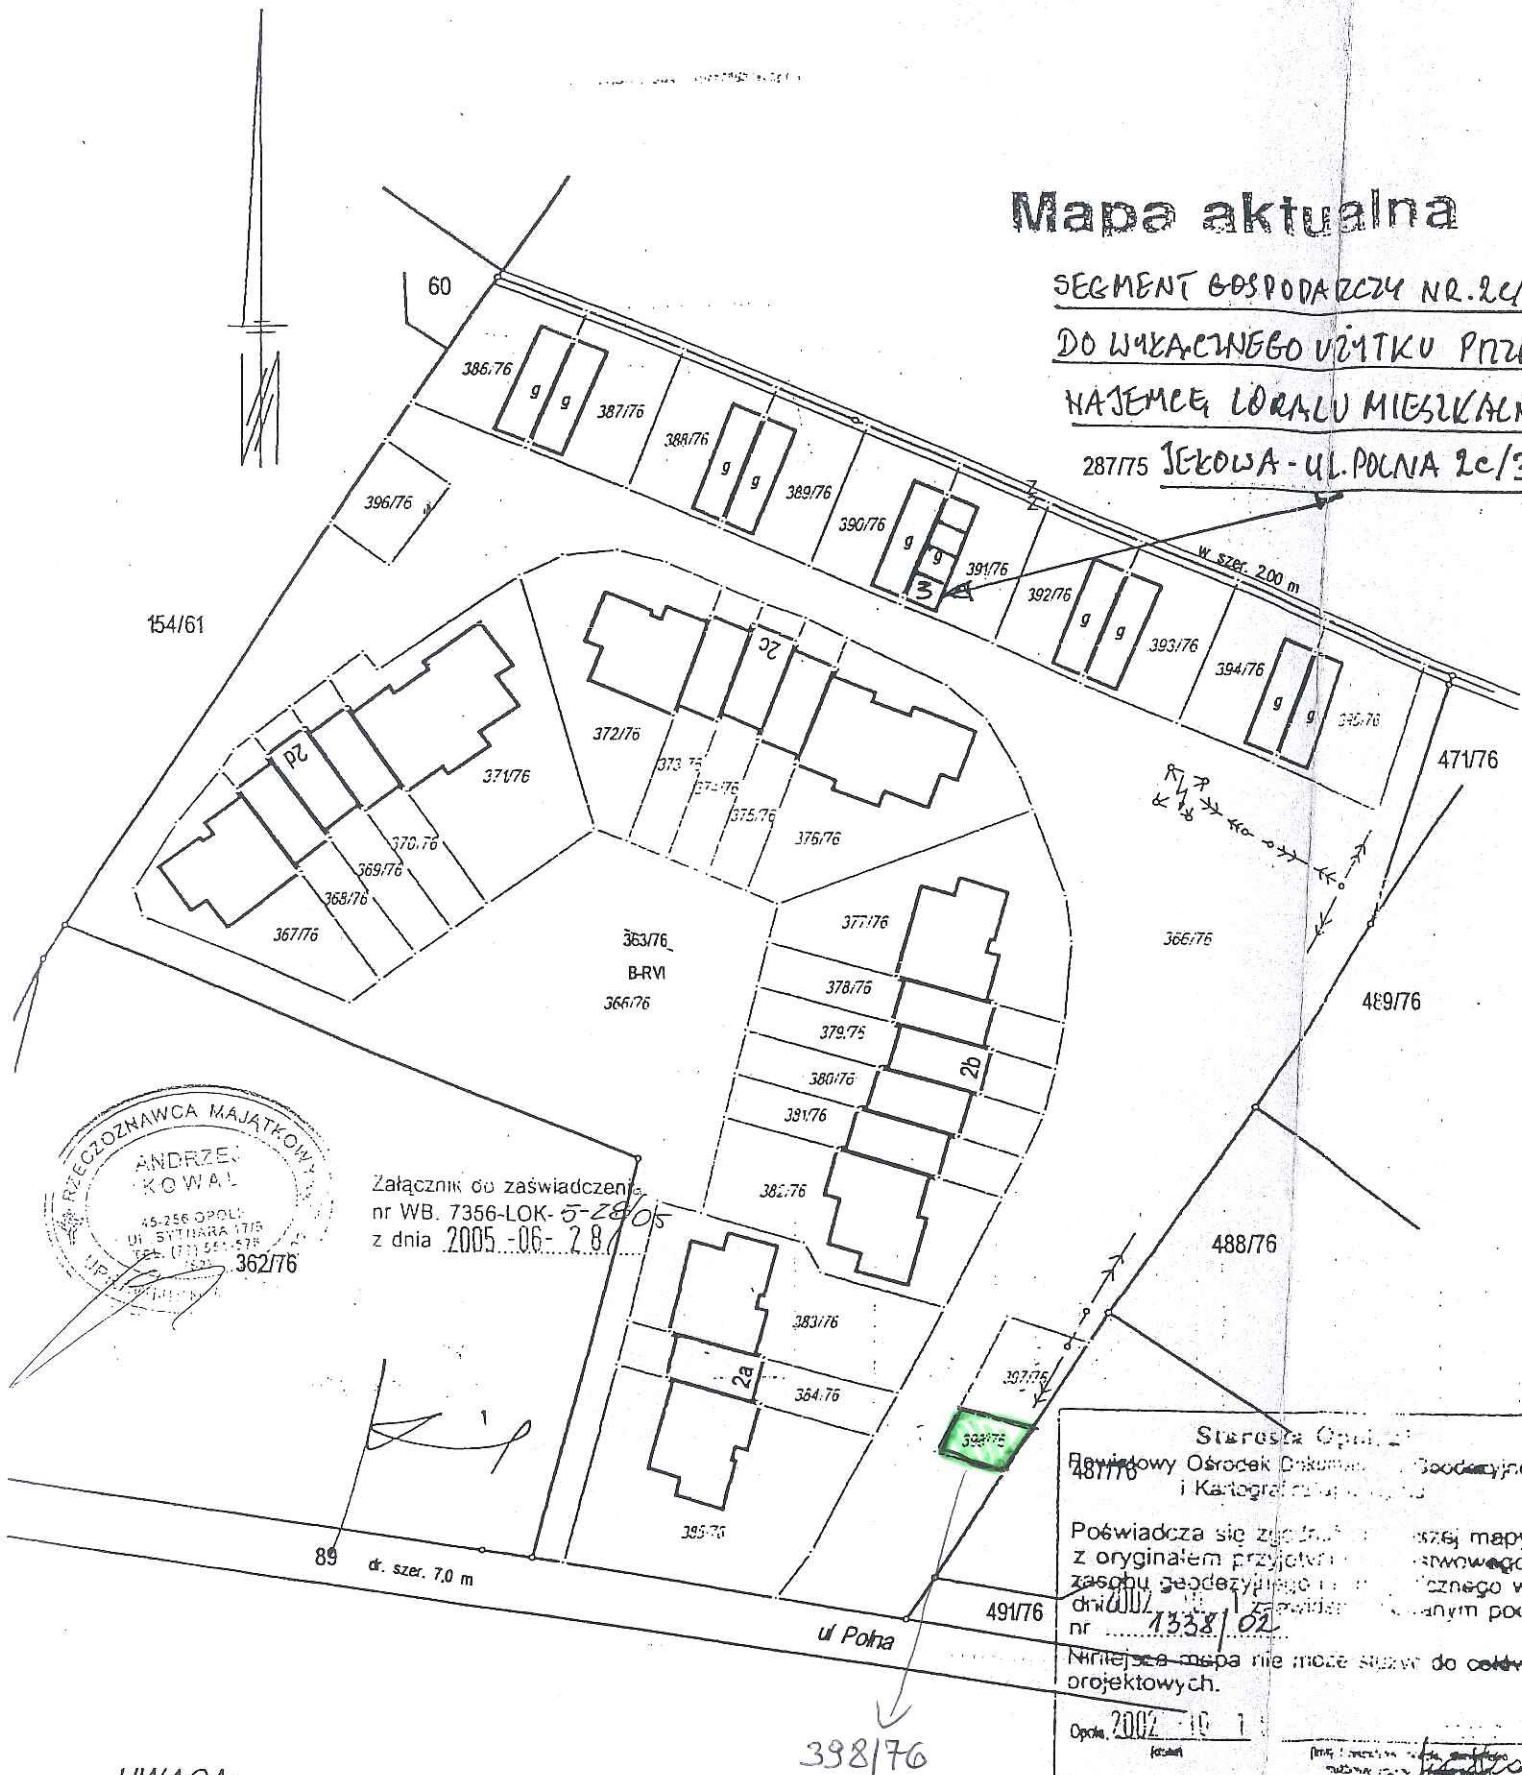

Załącznik do zaświadczenia  
nr WB. 7356-LOK-5-28/05  
z dnia 2005-06-28

Starosta Opole  
Regionalny Ośrodek Dokumentacji Gospodarczej  
i Kartograficznej  
481776  
Poświadczam się zgodność niniejszej mapy  
z oryginałem przyjętym do składowania  
zasobu gospodarczego i katastralnego w  
dni 2002-10-1  
Niniejsza mapa nie może służyć do celów  
projektowych.  
Opole, 2002-10-1

### UWAGA:

Dostęp do drogi publicznej dla wydzielanych działek nr od 367/76 do 398/76 zostanie zapewniony w formie współwłasności w działce oznaczonej numerem 366/76 obejmującej drogi dojazdowe i place




Jełowa

02-33-1-06-451-z

Działka nr 398/76  
Nadleśnictwo Turawa



Skala 1:5847  
0 50 100 m

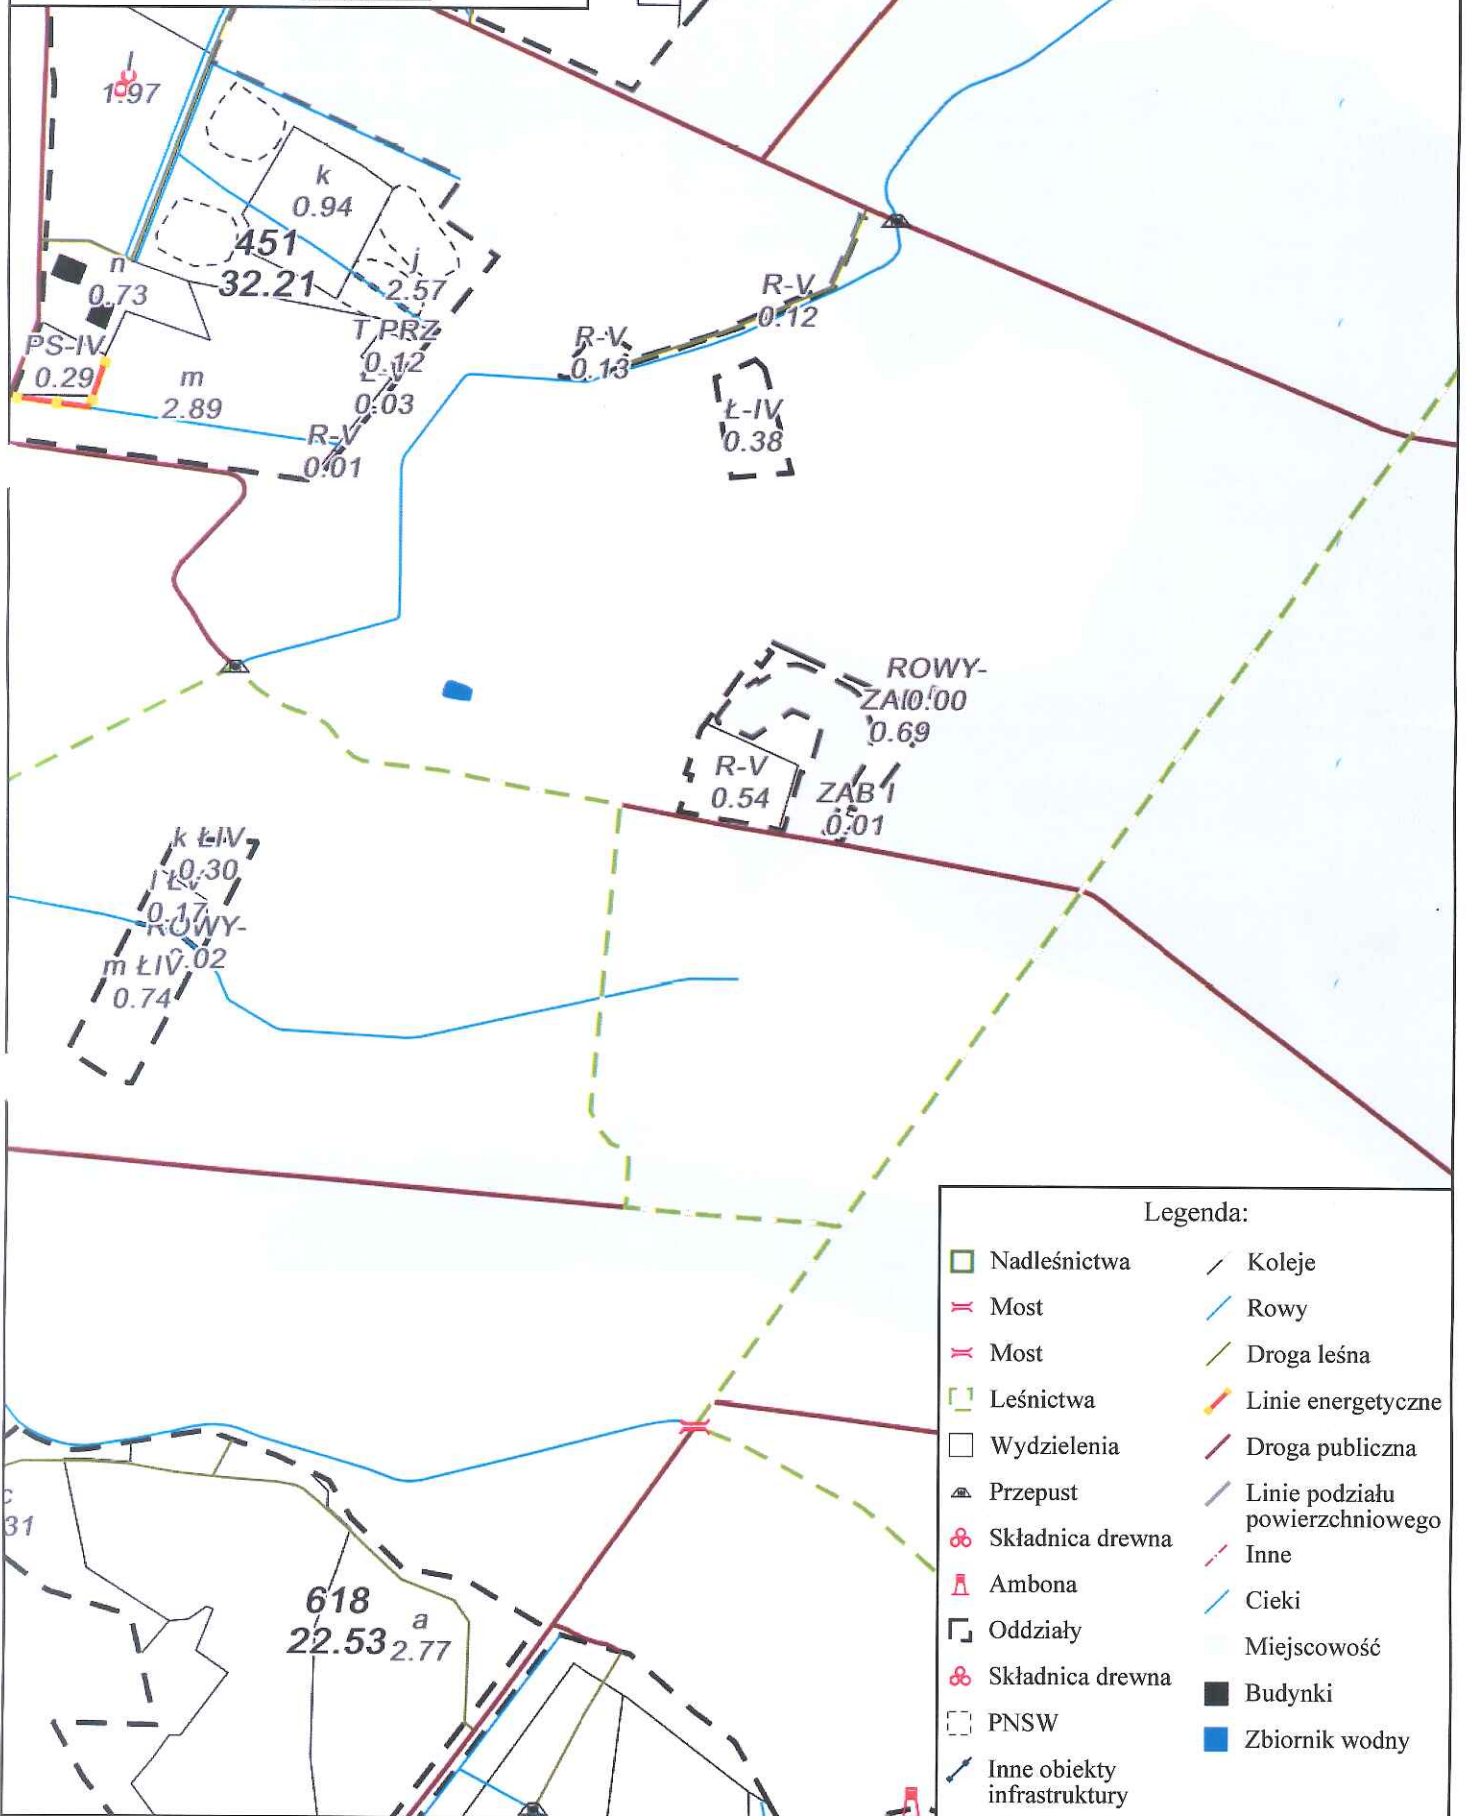

Legenda:

- |                             |                                 |
|-----------------------------|---------------------------------|
| Nadleśnictwa                | Koleje                          |
| Most                        | Rowy                            |
| Most                        | Droga leśna                     |
| Leśnictwa                   | Linie energetyczne              |
| Wydzielenia                 | Droga publiczna                 |
| Przepust                    | Linie podziału powierzchniowego |
| Składnica drewna            | Inne                            |
| Ambona                      | Cieki                           |
| Oddziały                    | Miejscowość                     |
| Składnica drewna            | Budynki                         |
| PNSW                        | Zbiornik wodny                  |
| Inne obiekty infrastruktury |                                 |