


PROFIL PODŁUŻNY
SKALA 1:100/1000

LEGENDA:

- PROJEKCYJNA LINIOWA NAWIERZCHNI
- SKRZYŻOWANIE Z DROGĄ W LEWÓ
- SKRZYŻOWANIE Z DROGĄ W PRAWO
- PROJEKCYJNY ZIĄZD W LEWÓ
- PROJEKCYJNY ZIĄZD W PRAWO
- PROJEKCYJNY RÓW OBRĘBNOŚCI

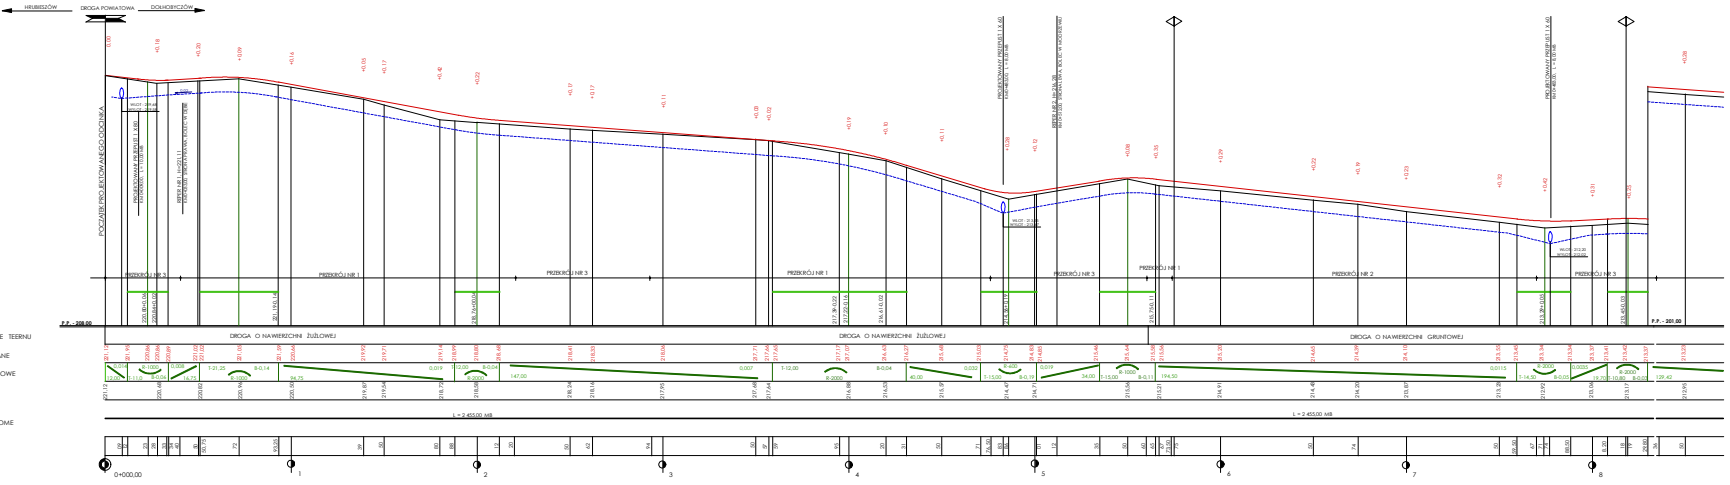

ZAGOSPODAROWANIE TERENU
RZĘDNE PROJEKTYWANE
SPADKI I ŁUKI PIONOWE
RZĘDNE TERENU
PROSTE I ŁUKI POZIOME
ODLEGŁOŚCI