PROFIL PODŁUŻNY

SKALA 1:100:1000

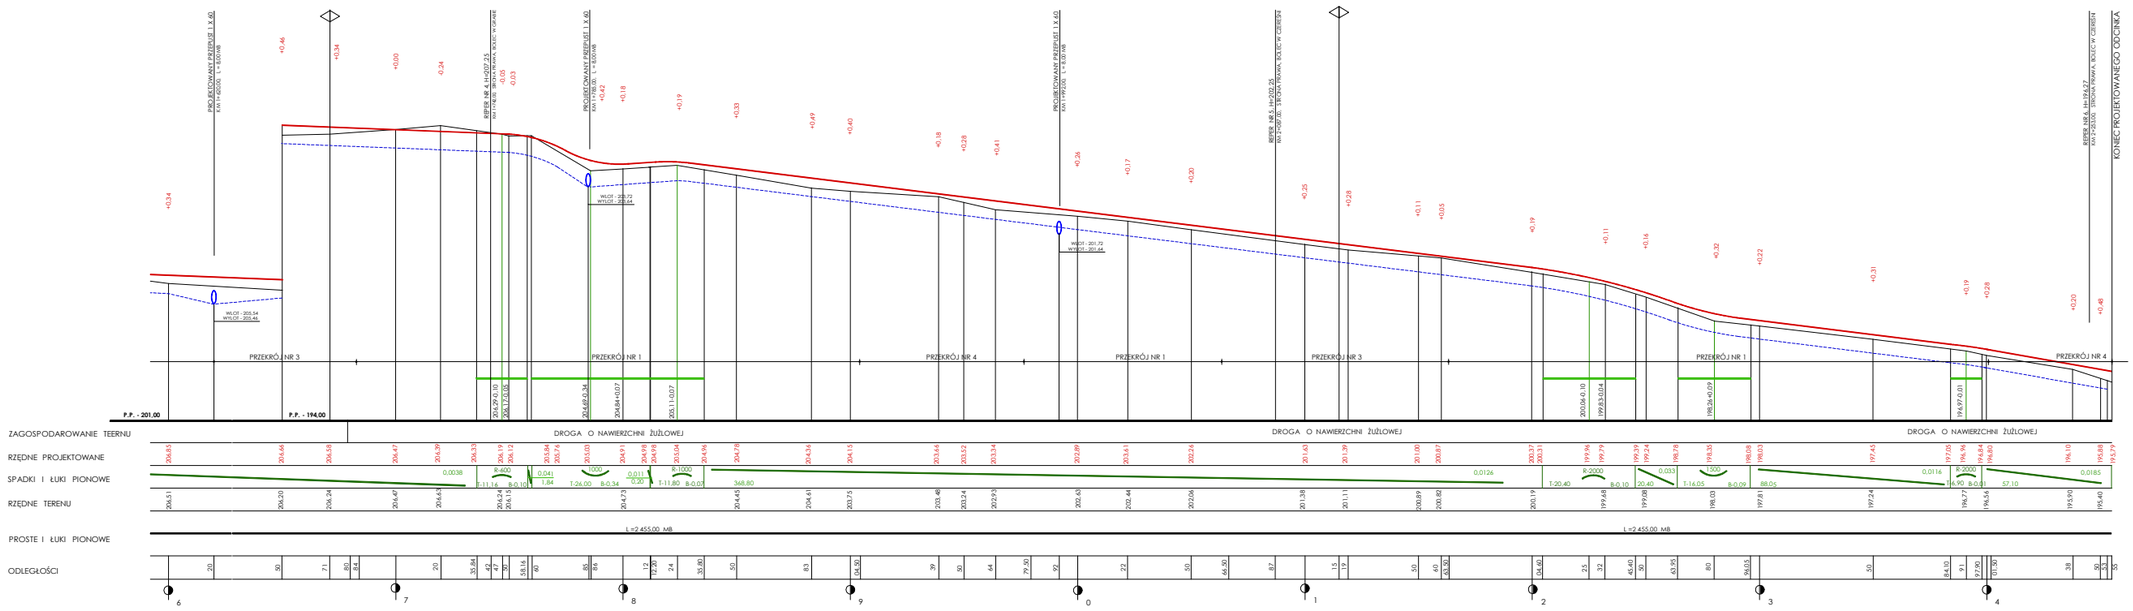

LEGENDA:

- PROJEKTOWANA NIWELETA NAWIERZCHNI
- SKRZYŻOWANIE Z DROGĄ W LEWO
- SKRZYŻOWANIE Z DROGĄ W PRAWO
- PROJEKTOWANY ZJAZD W LEWO
- PROJEKTOWANY ZJAZD W PRAWO
- PROJEKTOWANY RÓW OBUSTRONNY