Rzut parteru 1 : 50

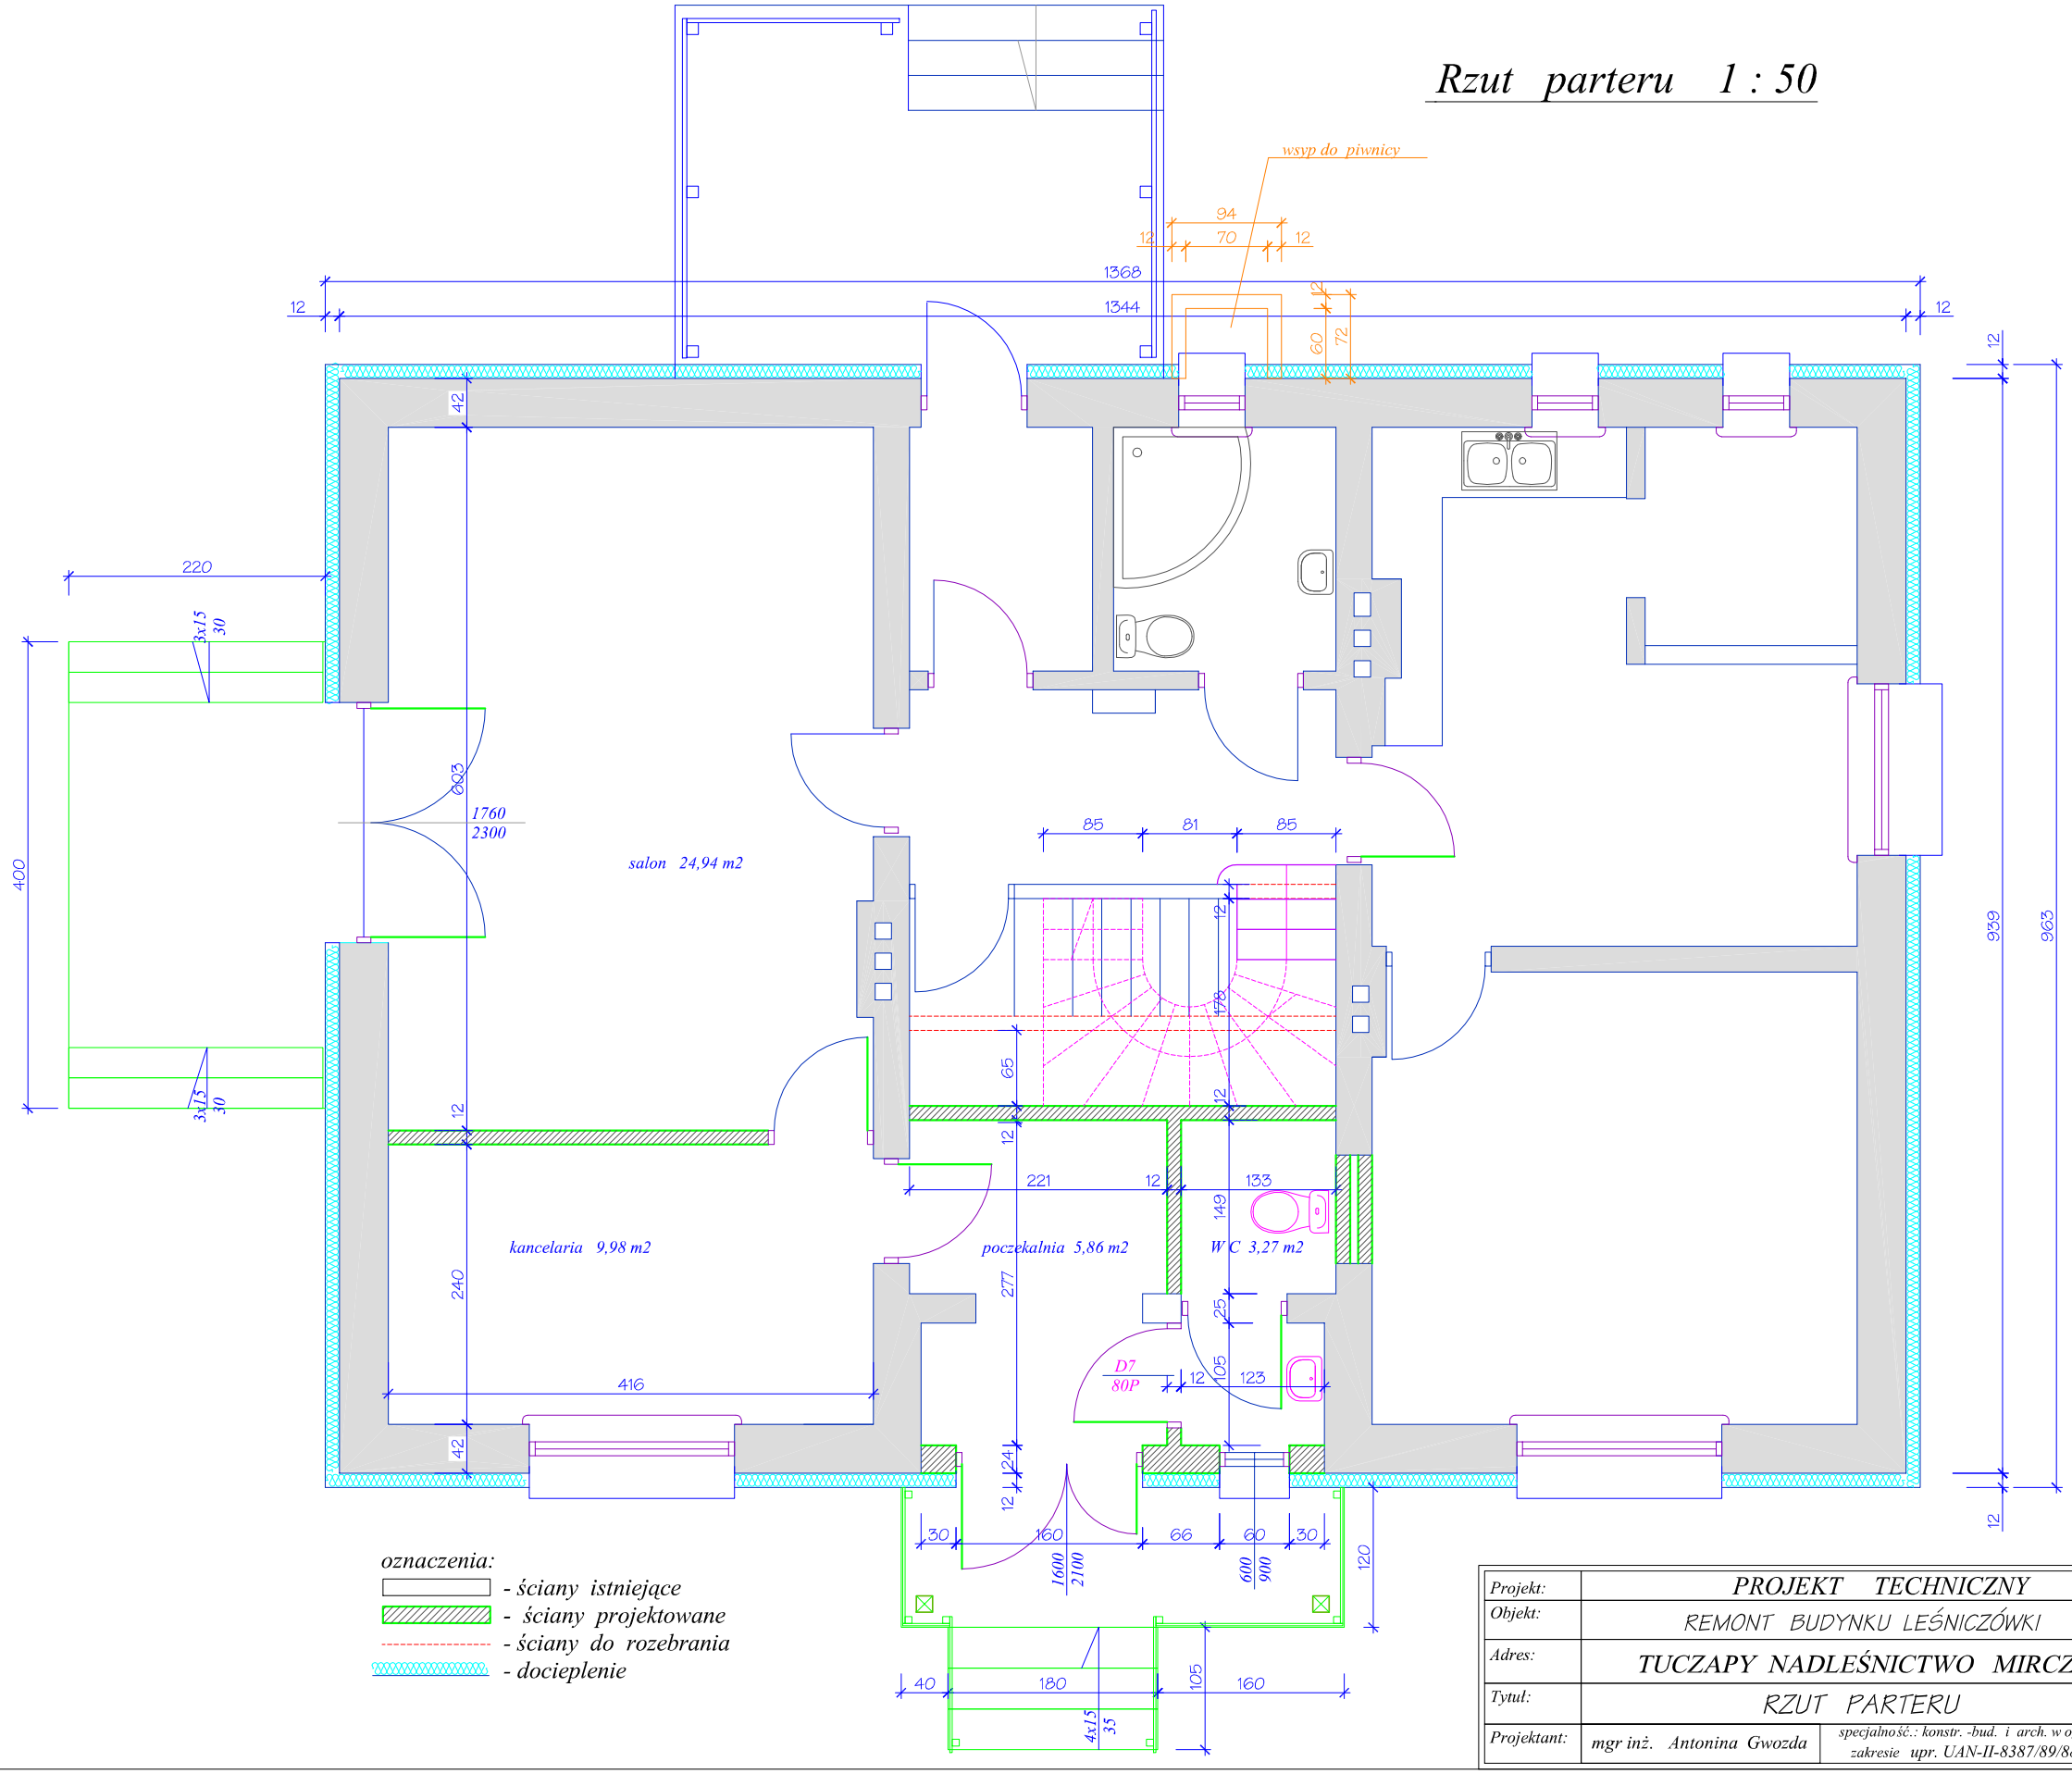

Projekt:	PROJEKT TECHNICZNY	skala: 1:50
Objekt:	REMONT BUDYNKU LEŚNICZÓWKI	data: 10-2011
Adres:	TUCZAPY NADLEŚNICTWO MIRCZE	rys. nr : 1
Tytuł:	RZUT PARTERU	
Projektant:	mgr inż. Antonina Gwozda — specjalność.: konstr. -bud. i arch. w ogr. zakresie upr. UAN-II-8387/89/88	