


Rzut poddasza 1 : 50

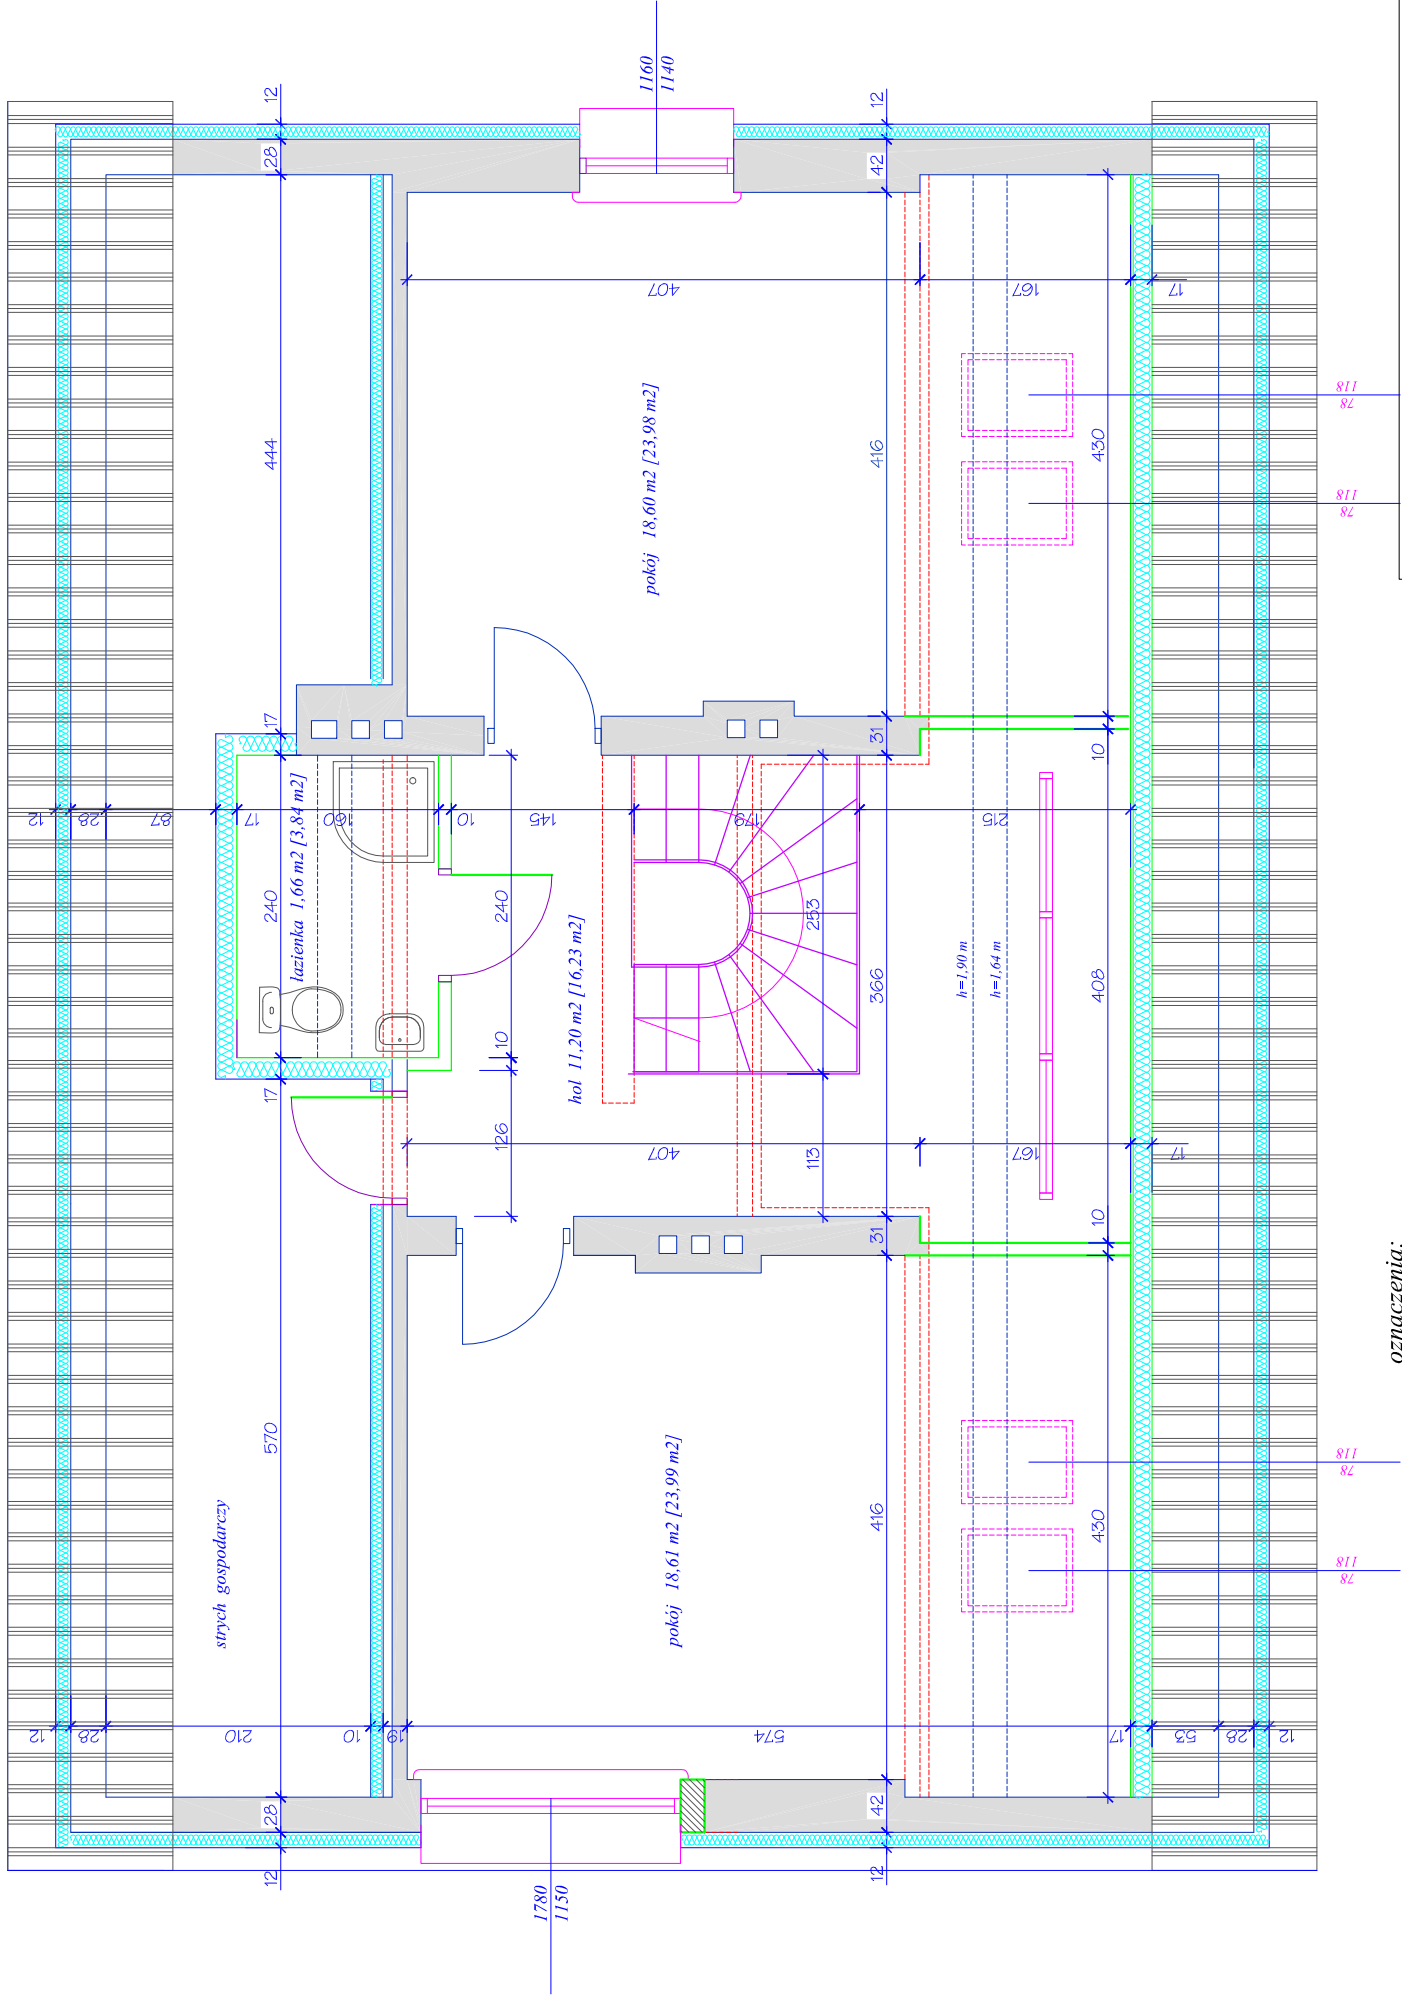

- oznaczenia:
- ściany istniejące
 - ściany projektowane
 - ściany do rozebrania
 - docieplenie

Projekt:	PROJEKT TECHNICZNY	skala: 1:50
Objekt:	REMONT BUDYNKU LEŚNICZÓWKI	data: 10-2011
Adres:	TUCZAPY NADLEŚNICTWO MIRCZE	rys. nr : 2
Tytuł:	RZUT PODDASZA	
Projektant:	mgr inż. Antonina Gwozda	specjalność: konstr.-bud. i arch. w ogr. zabrosie upr. UAN-II-8387/89/88