



PRZEKRÓJ KONSTRUKCYJNY NR 1

NA SZLAKU
OD KM 0+000,00 DO KM 0+560,00 i
OD KM 1+680,00 DO KM 2+455,00

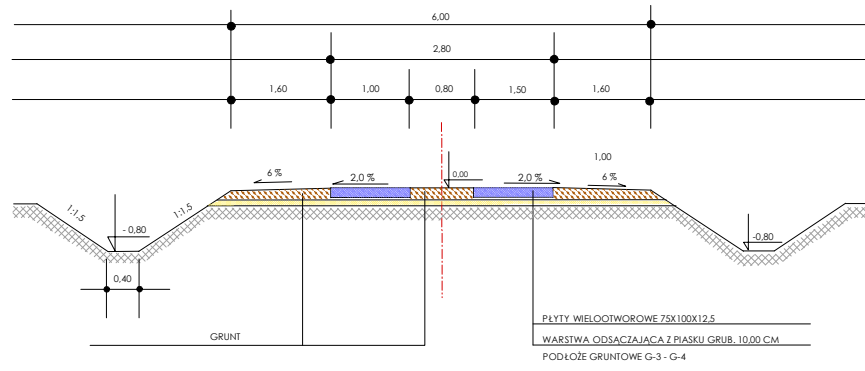


PRZEKRÓJ KONSTRUKCYJNY NR 4

NA SKŁADNICACH

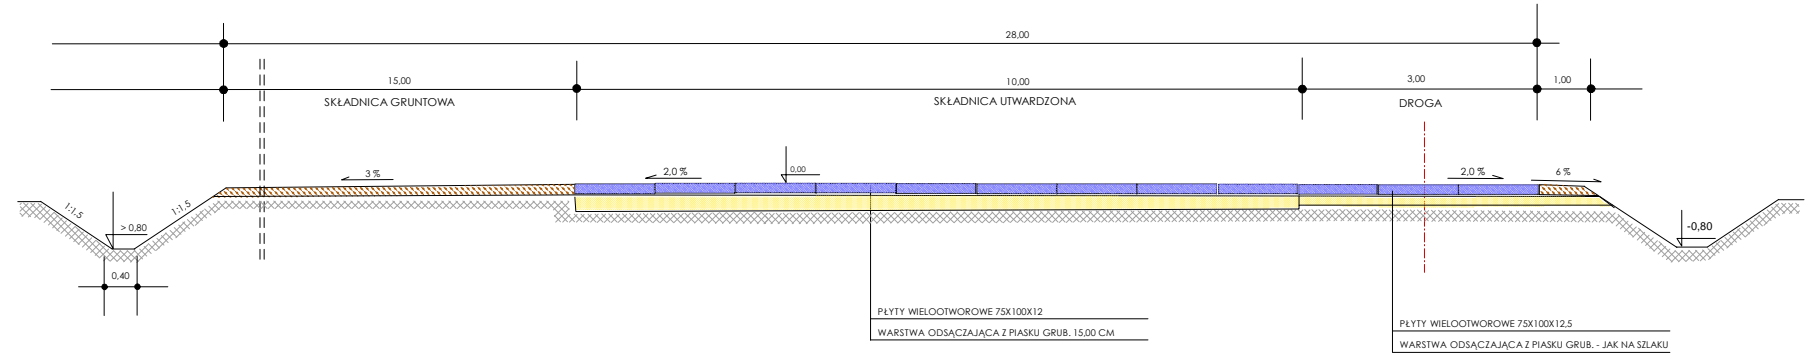


PRZEKRÓJ KONSTRUKCYJNY NR 2

NA SZLAKU
OD KM 0+560,00 DO KM 1+680,00

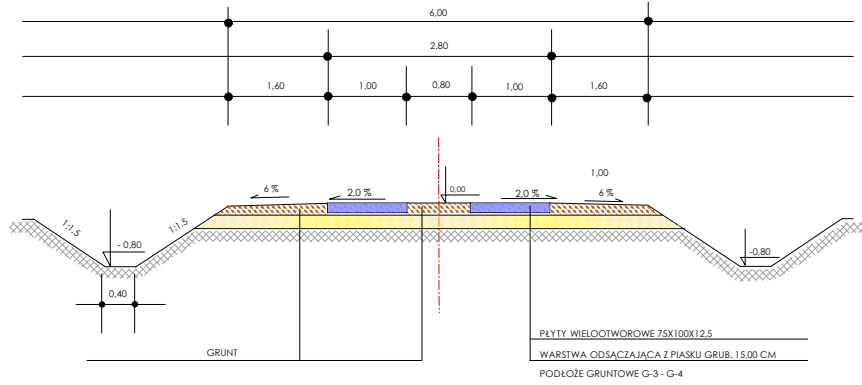

PRZEKRÓJ KONSTRUKCYJNY NR 5

NA ZJAZDACH

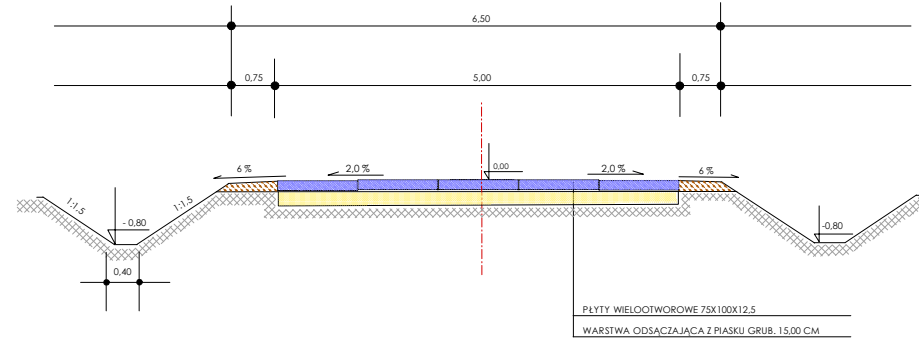

PRZEKRÓJ KONSTRUKCYJNY NR 3

NA MIJANKACH

