


# Rzut parteru 1 : 50

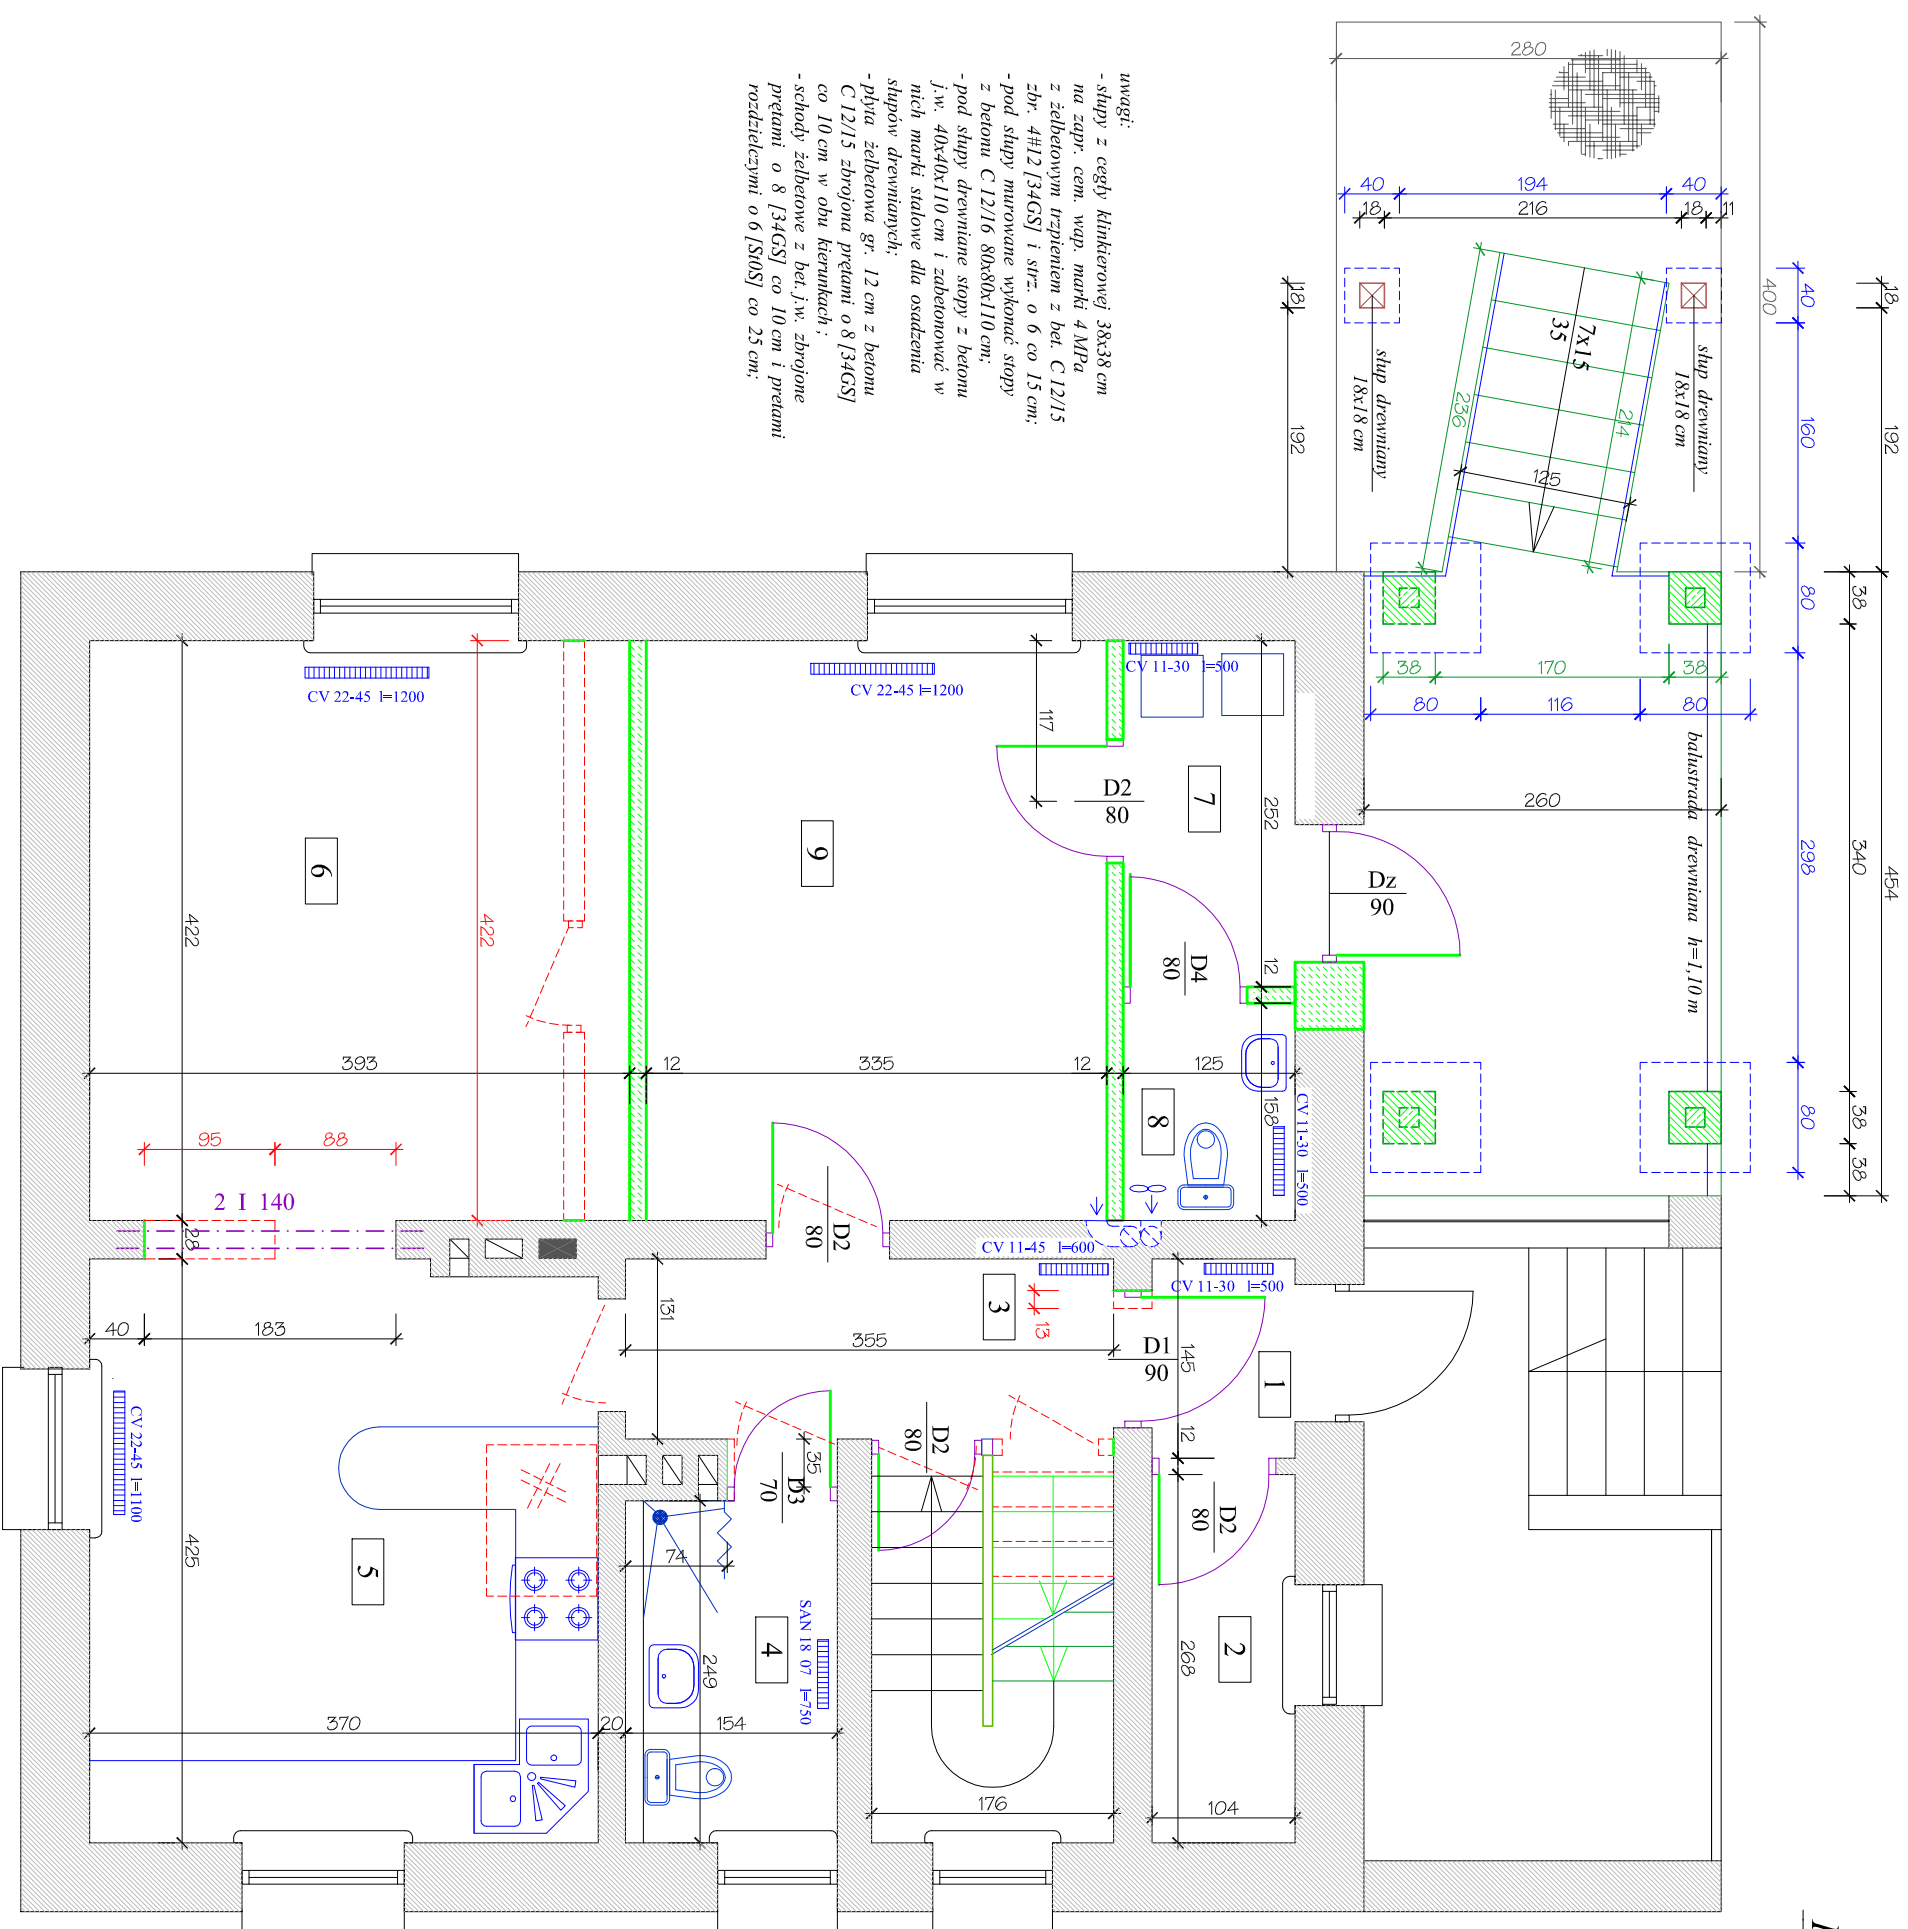

uwagi:  
 - słupy z cegły klinkerowej 38x38 cm na zapr. cem. węg. marki 4 MPa z żelbetowym trzpieniem z bet. C 12/15 zbr. 4#12 [34GS] i szer. o 6 co 15 cm;  
 - pod słupy murowane wykonać stopy z betonu C 12/16 80x80x110 cm;  
 - pod słupy drewniane stopy z betonu j.w. 40x40x110 cm i zabetonować w nich marki stalowe dla oszczędzenia słupów drewnianych;  
 - płyta żelbetowa gr. 12 cm z betonu C 12/15 zbrojona prętami o 8 [34GS] co 10 cm w obu kierunkach;  
 - schody żelbetowe z bet. j.w. zbrojone prętami o 8 [34GS] co 10 cm i prętami rozdzielczymi o 6 [S10S] co 25 cm;

- oznaczenia
- rozbiórki
  - zamurowania
  - ścianki nowe
  - ściany istniejące

**WYKAZ POMIESZCZEŃ**

NR	Nazwa pomieszczenia	posadzka	pow. m <sup>2</sup>
1	widnolap	terakota	1,51
2	garderoba	terakota	2,79
3	komunikacja	terakota	4,93
4	łazienka	terakota	3,83
5	kuchnia	terakota	15,73
6	połoj	deska berlińska	16,16
Parter cz. mieszkalna			44,95
7	pożyczalnia	gres	3,15
8	WC	terakota	1,98
9	kancelaria	gres	14,56
Parter cz. administracyjna			19,69
Parter razem			64,64

Projekt:	PROJEKT BUDOWLANY	skala:	1:50
Objekt:	REMONT BUDYNKU LEŚNICZÓWKI	data:	03-2015
Adres:	SMOLIGÓW gmina Mirce dz. 323/1	rys. nr :	2
Tytuł:	RZUT PARTERU		
Projektant:	mgr inż. Antonina Gwozda	specjalność: konstr. bud. i arch. w ogr. zakresie upr. UAN-II-8387/89/88	