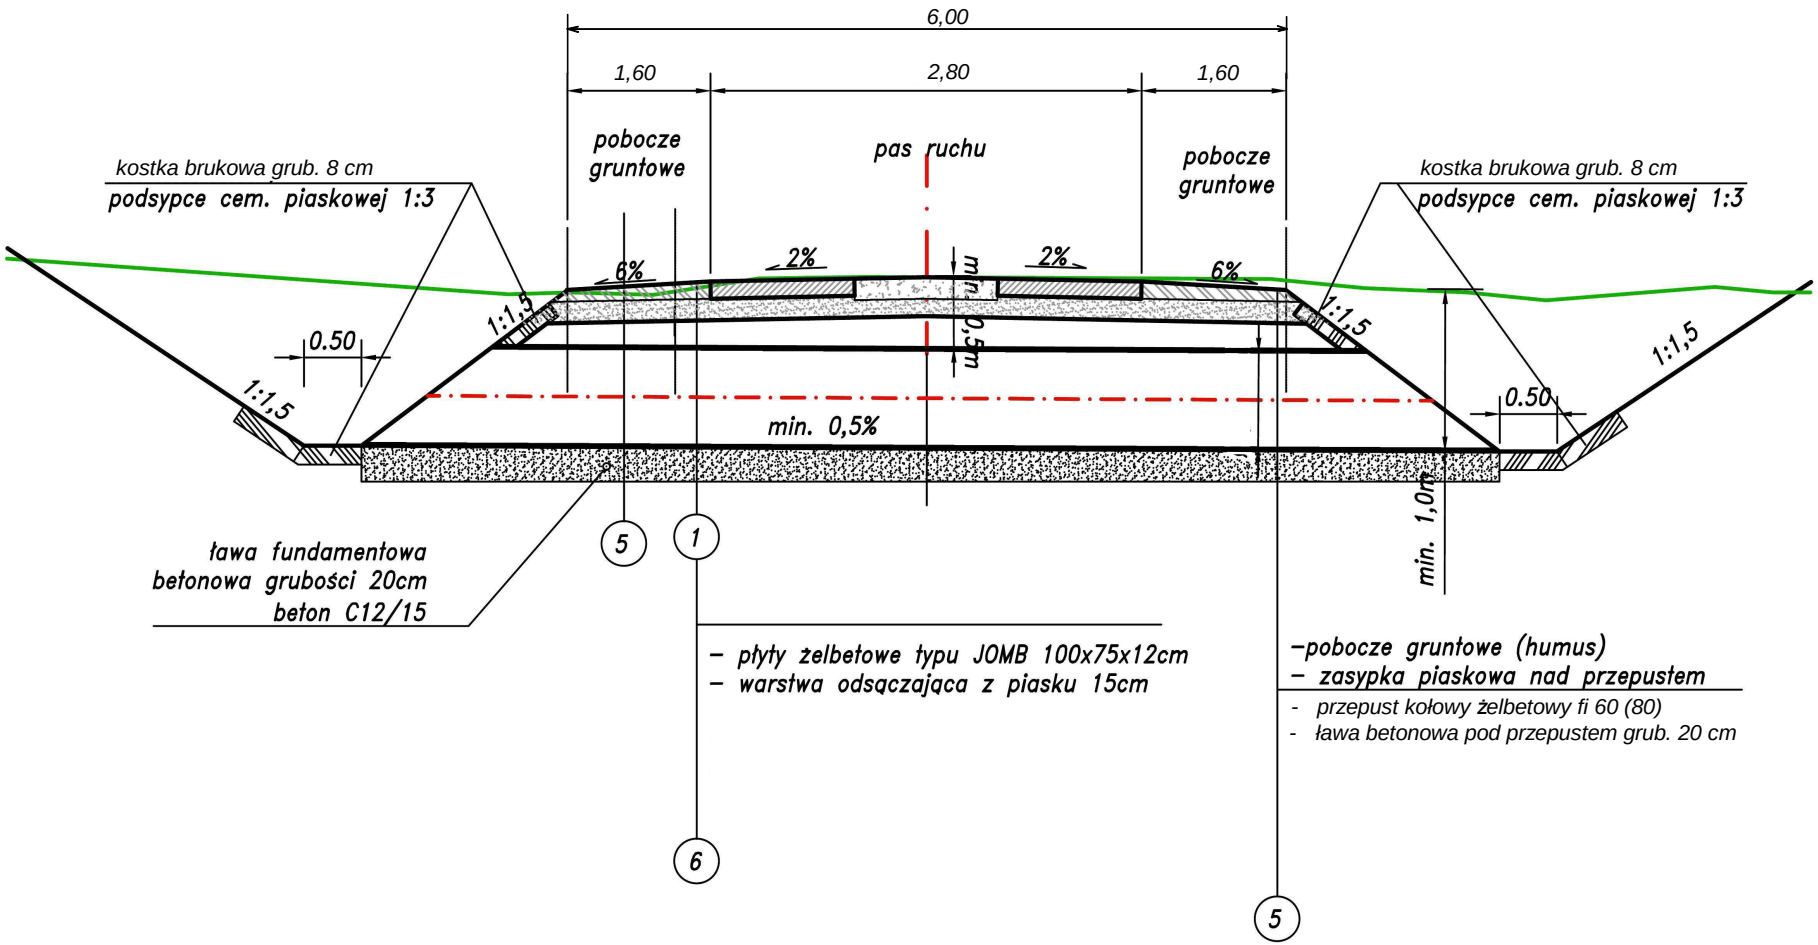PRZEKRÓJ TYPOWY PRZEPUSTU