

Zarządzenie Nr 63/16
Nadleśniczego Nadleśnictwa Tuczo
z dnia 29 listopada 2016r.

w sprawie określenia warunków dostępu, o których mowa art. 33 ustawy z dnia 7 maja 2010 r. o wspieraniu rozwoju usług i sieci telekomunikacyjnych (tekst jedn. Dz. U. z 2016 r. poz. 1537) dla lokalizacji kanalizacji kablowej / rurociągu światłowodowego w relacji Rusinowo - Człopa na terenie Nadleśnictwa Tuczo.

(ZG.2217.62.2016)

Na podstawie art. 39b ust. 1 ustawy z dnia 28 września 1991 r o lasach oraz § 22 ust. 3 Statutu Państwowego Gospodarstwa Leśnego Lasy Państwowe stanowiącego załącznik do zarządzenia Nr 50 Ministra Ochrony Środowiska Zasobów Naturalnych i Leśnictwa z dnia 18 maja 1994r w związku z ustawą z dnia 7 maja 2010 r. o wspieraniu rozwoju usług i sieci telekomunikacyjnych (Dz.U. 2016 r poz. 1537) zarządzam co następuje:

§ 1

Niniejsze warunki dostępu dotyczą lokalizacji kanalizacji kablowej / rurociągu światłowodowego w relacji Rusinowo - Człopa na następujących działkach ewidencyjnych:

- 8163, 8164, 8165 - obręb ewidencyjny Miłogoszcz 321704_5.0090, Gmina Tuczo.

§2

Na podstawie art. 39b ustawy o lasach z dnia 28 września 1991 r. określam następujące warunki dostępu do w/w nieruchomości w celu umieszczenia na nich kanalizacji kablowej / rurociągu światłowodowego:

1. Umieszczone na nieruchomości obiekty urządzenia infrastruktury telekomunikacyjnej nie mogą powodować wyłączenia gruntu z produkcji leśnej oraz utrudnień i ograniczeń w prowadzeniu gospodarki leśnej.
2. Kanalizacji kablowa przebiegać będzie wzdłuż południowej granicy działek , w niezalesionym pasie gruntu na głębokości co najmniej 1 m. Przebieg kanalizacji nie może kolidować z przebiegającą w bezpośrednim sąsiedztwie linią energetyczną.
3. Przebieg kanalizacji kablowej przez poszczególne działki uwidoczniiony jest na szkicu stanowiącym załącznik do niniejszych warunków.
4. Łączna szerokość trwale zajętego pasa gruntu przez umiejscowione urządzenia telekomunikacyjne nie może przekroczyć 2m.
5. W miejscach gdzie kanalizacja kablowa przecina się z drogami leśnymi należy przewidzieć umieszczenie jej w osłonach, oraz umieścić ją na takiej głębokości by nie powodowała utrudnień przy prowadzeniu ewentualnych modernizacji dróg leśnych.

6. Za wszelkie szkody powstałe w wyniku prowadzonych prac w znajdującej się w bezpośrednim sąsiedztwie infrastruktury energetycznej odpowiedzialność ponosi wykonawca prac, który zobowiązany jest do ich naprawienia lub wypłacenia odszkodowania.
7. Grunt po zakończeniu inwestycji zostanie przywrócony do stanu poprzedniego.
8. Realizacja inwestycji na gruntach będących w zarządzie nadleśnictwa musi być, po uzyskaniu zgody dyrektora RDLP w Pile, poprzedzona zawarciem umowy dzierżawy na czas budowy.
9. Na czas eksploatacji zostanie, po uzyskaniu zgody dyrektora RDLP w Pile, ustanowiona służebność przesyłu.
10. Umowy dzierżawy nieruchomości na czas budowy oraz służebności przesyłu są odpłatne.
11. Przedsiębiorca telekomunikacyjny przedstawi do uzgodnienia z Nadleśnictwem, szczegółowy projekt techniczny umieszczenia obiektów i urządzeń infrastruktury telekomunikacyjnej spełniający wyżej określone warunki. Jeżeli przedstawiony projekt nie będzie wymagał dodatkowych wyjaśnień Nadleśnictwo dokona jego uzgodnienia w terminie 14 dni od jego przedstawienia. Jeżeli projekt będzie wymagał wyjaśnień uzgodnienie nastąpi w terminie 14 dni od ich przedstawienia.

§3

Zarządzenie wchodzi w życie z dniem podpisania.


NADLEŚNICTWO

Marcin Maichrzak

Mapa sytuacyjna
Nadleśnictwo Tuczno
Obręb Tuczno

Szkic przebiegu kabla telekomunikacyjnego
działka ew. 8163, 8164, 8165 Miłogoszcz 0090

1:10 000

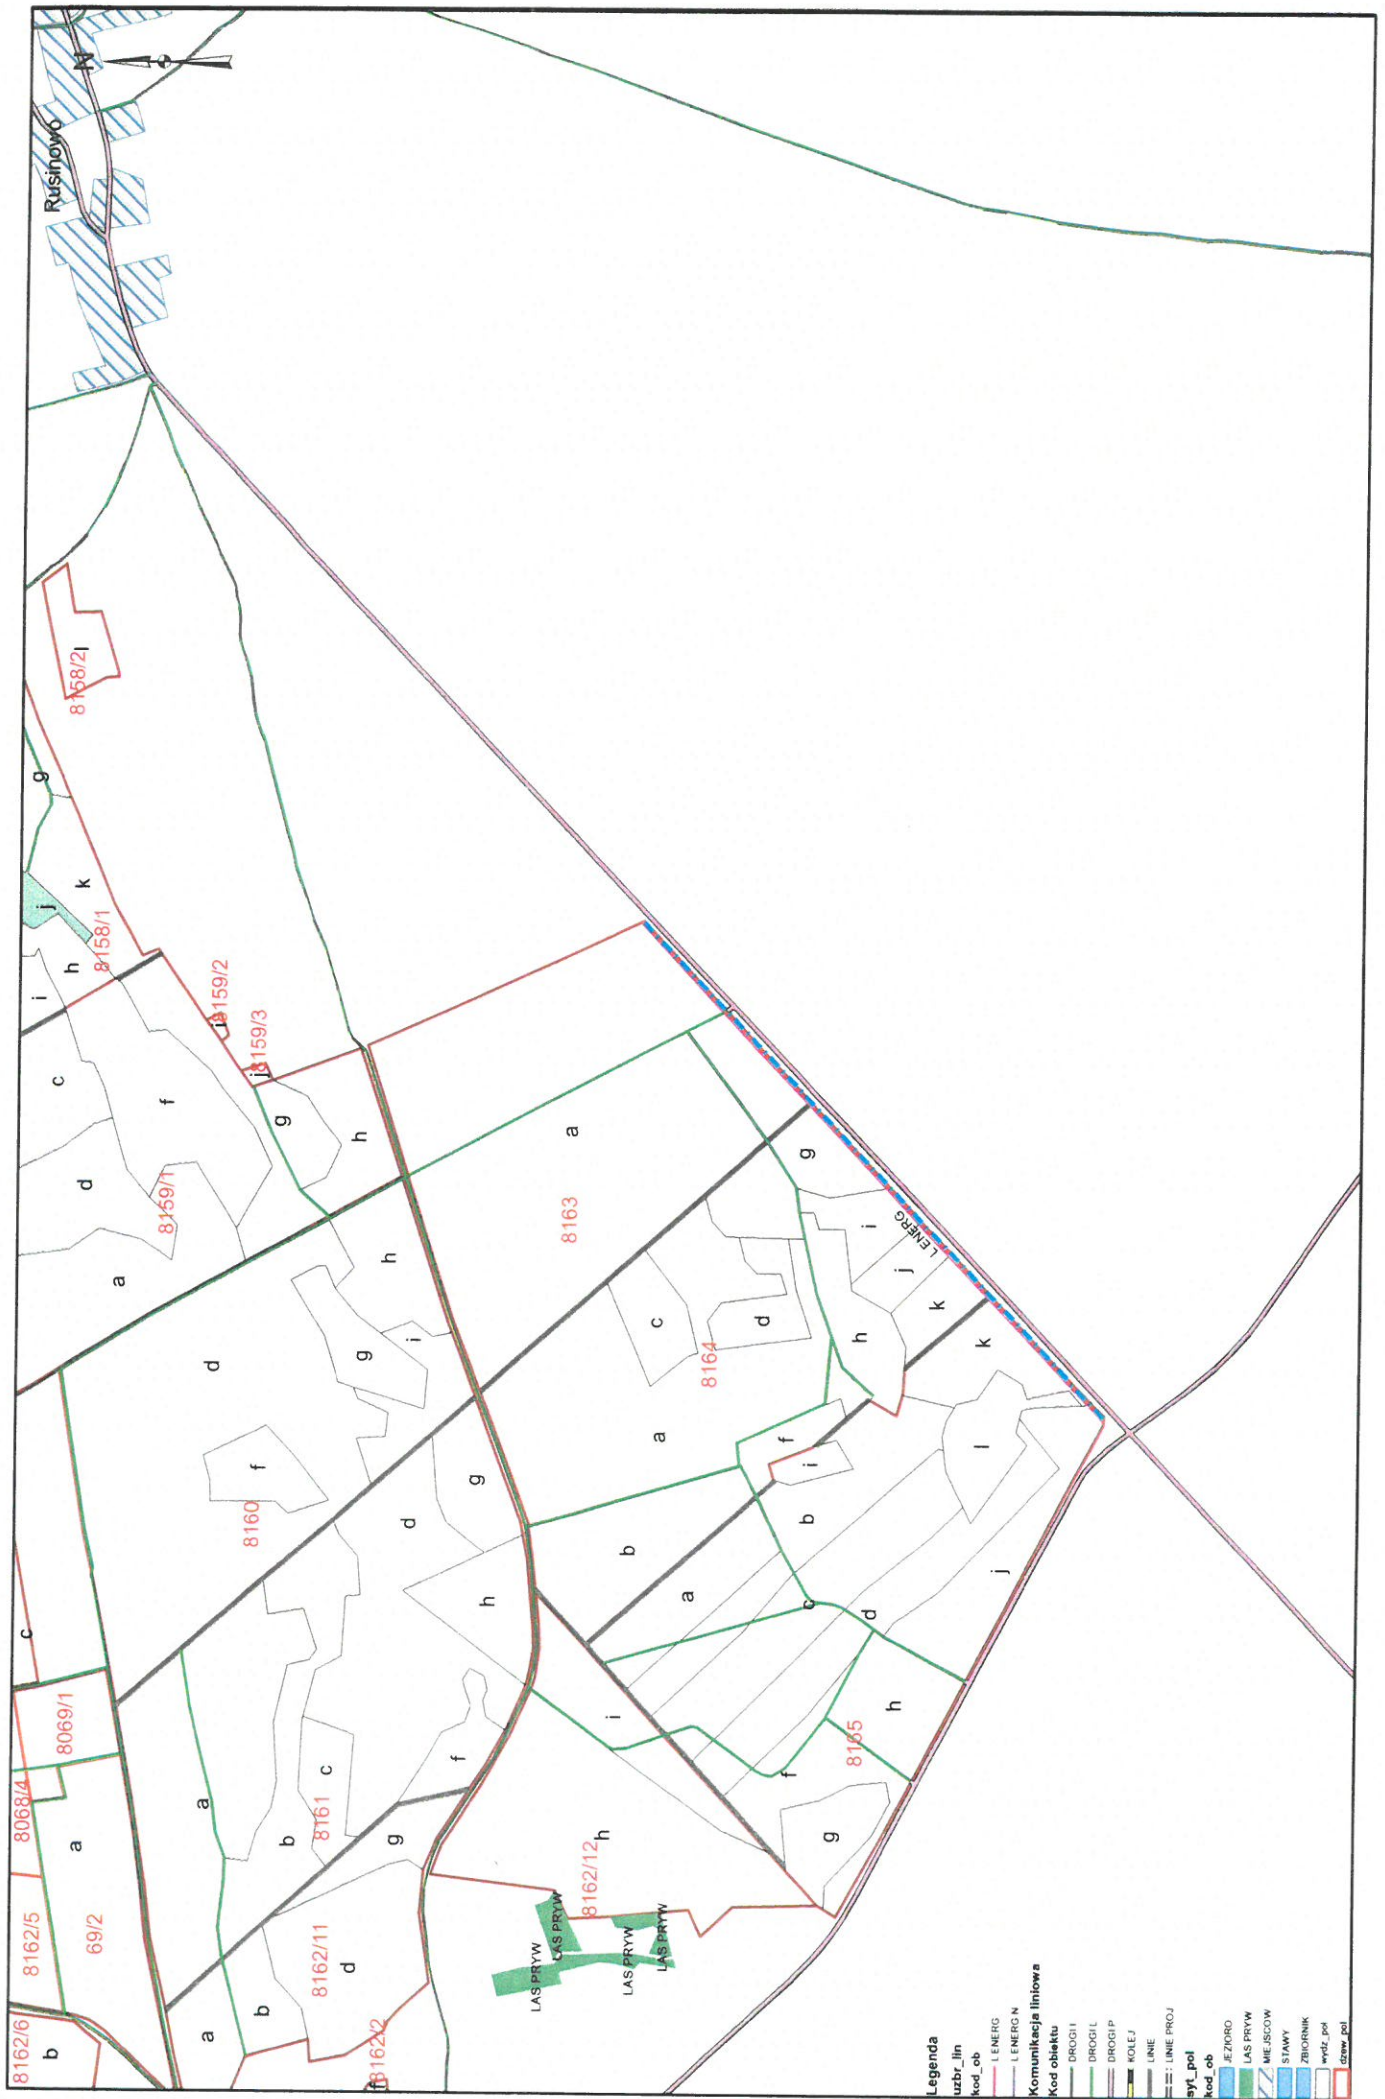

- Legenda**
- uzbr_lin
 - kod_ob
 - ENERG
 - ENERG N
 - Komunikacja liniowa**
 - DROGI
 - DROGI L
 - DROGI P
 - KOLEJ
 - LINIE
 - LINE PROJ
 - styl_pol
 - kod_ob
 - JEZIORO
 - LAS PRYW
 - MIEJSCOW
 - STAWY
 - ZBIORNIK
 - wydz_pol
 - stawa_pol

Handwritten signature