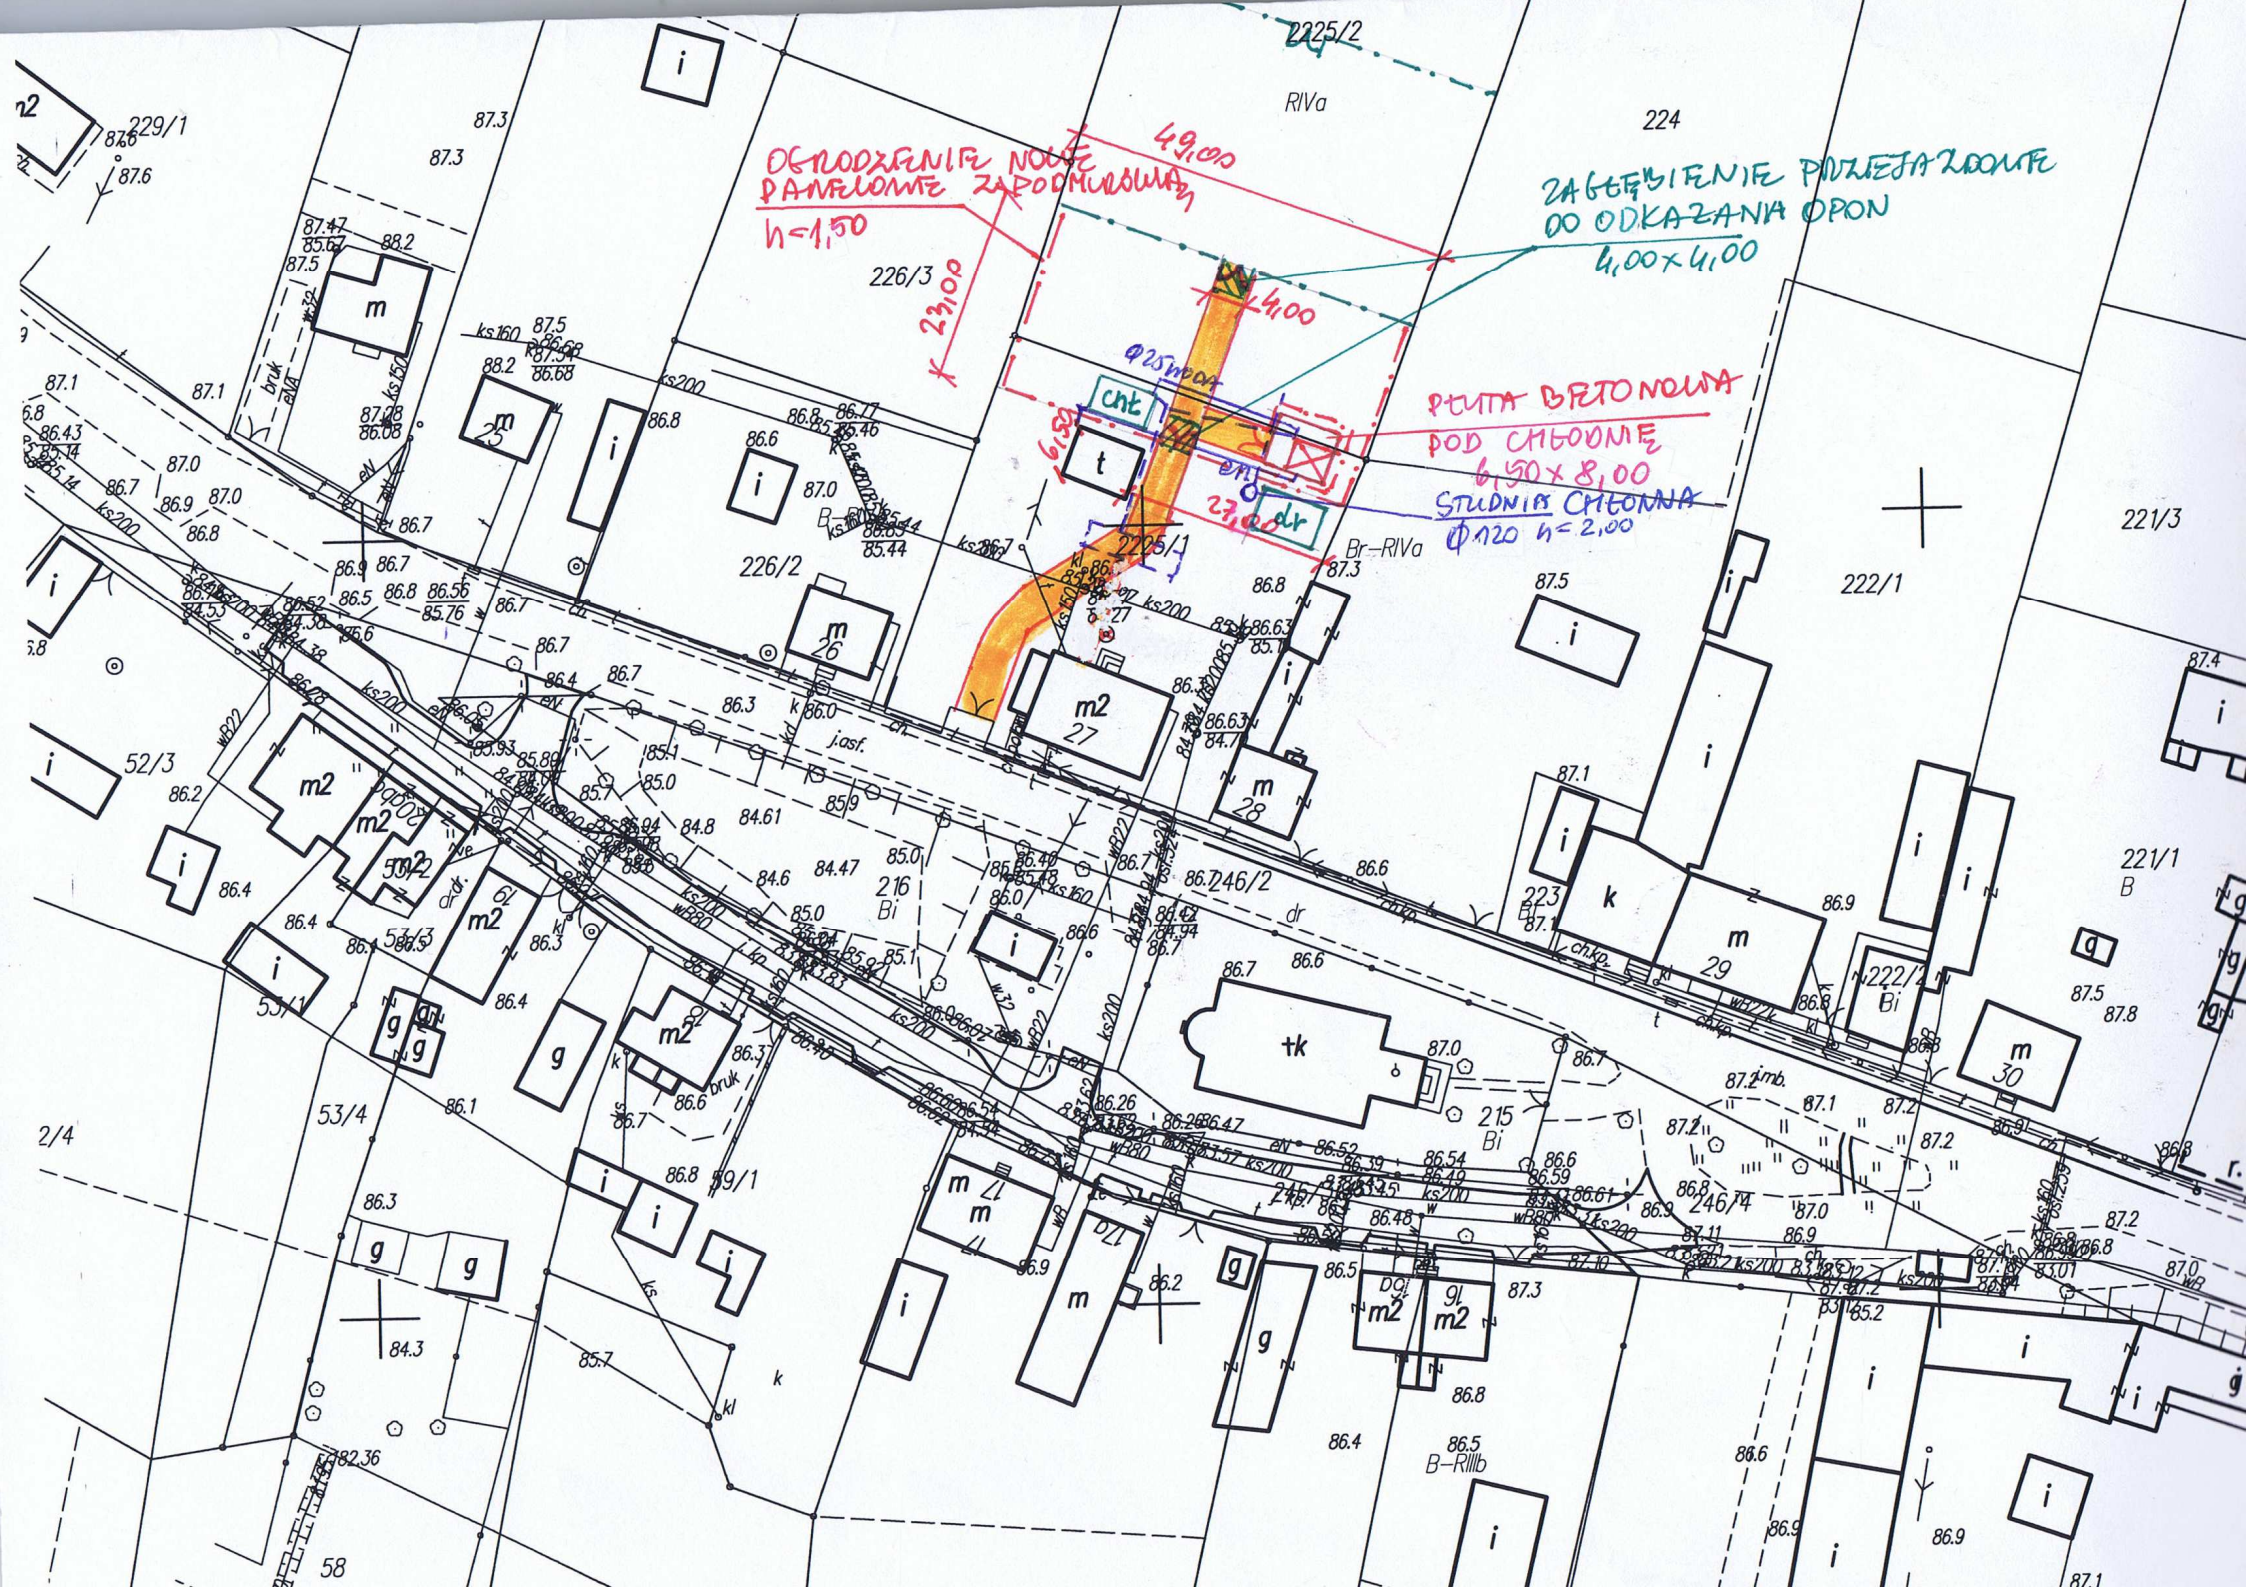
OGRODZENIE NOWE
PANELOWE ZAPODMUROWANE
h=1,50
49,00
23,00
4,00
ZAGŁĘBIENIE PRZEJAZDOWE
DO ODKAZANIA OPON
4,00x4,00
PŁYTA BETONOWA
POD CHŁODNIĘ
6,50x8,00
STUDNIA CHŁONNA
Φ120 h=2,00
Φ25 wodą
cht
dr
RIVa
Br-RIVa
B-RIIIb
224
226/3
226/2
225/2
225/1
221/3
222/1
221/1
222/2
223
216
215
246/2
246/4
229/1
52/3
53/1
53/3
53/4
59/1
58