


MODERNIZACJA POMIESZCZEŃ BIUROWO-SOCJALNYCH  
 - skala 1:50 -

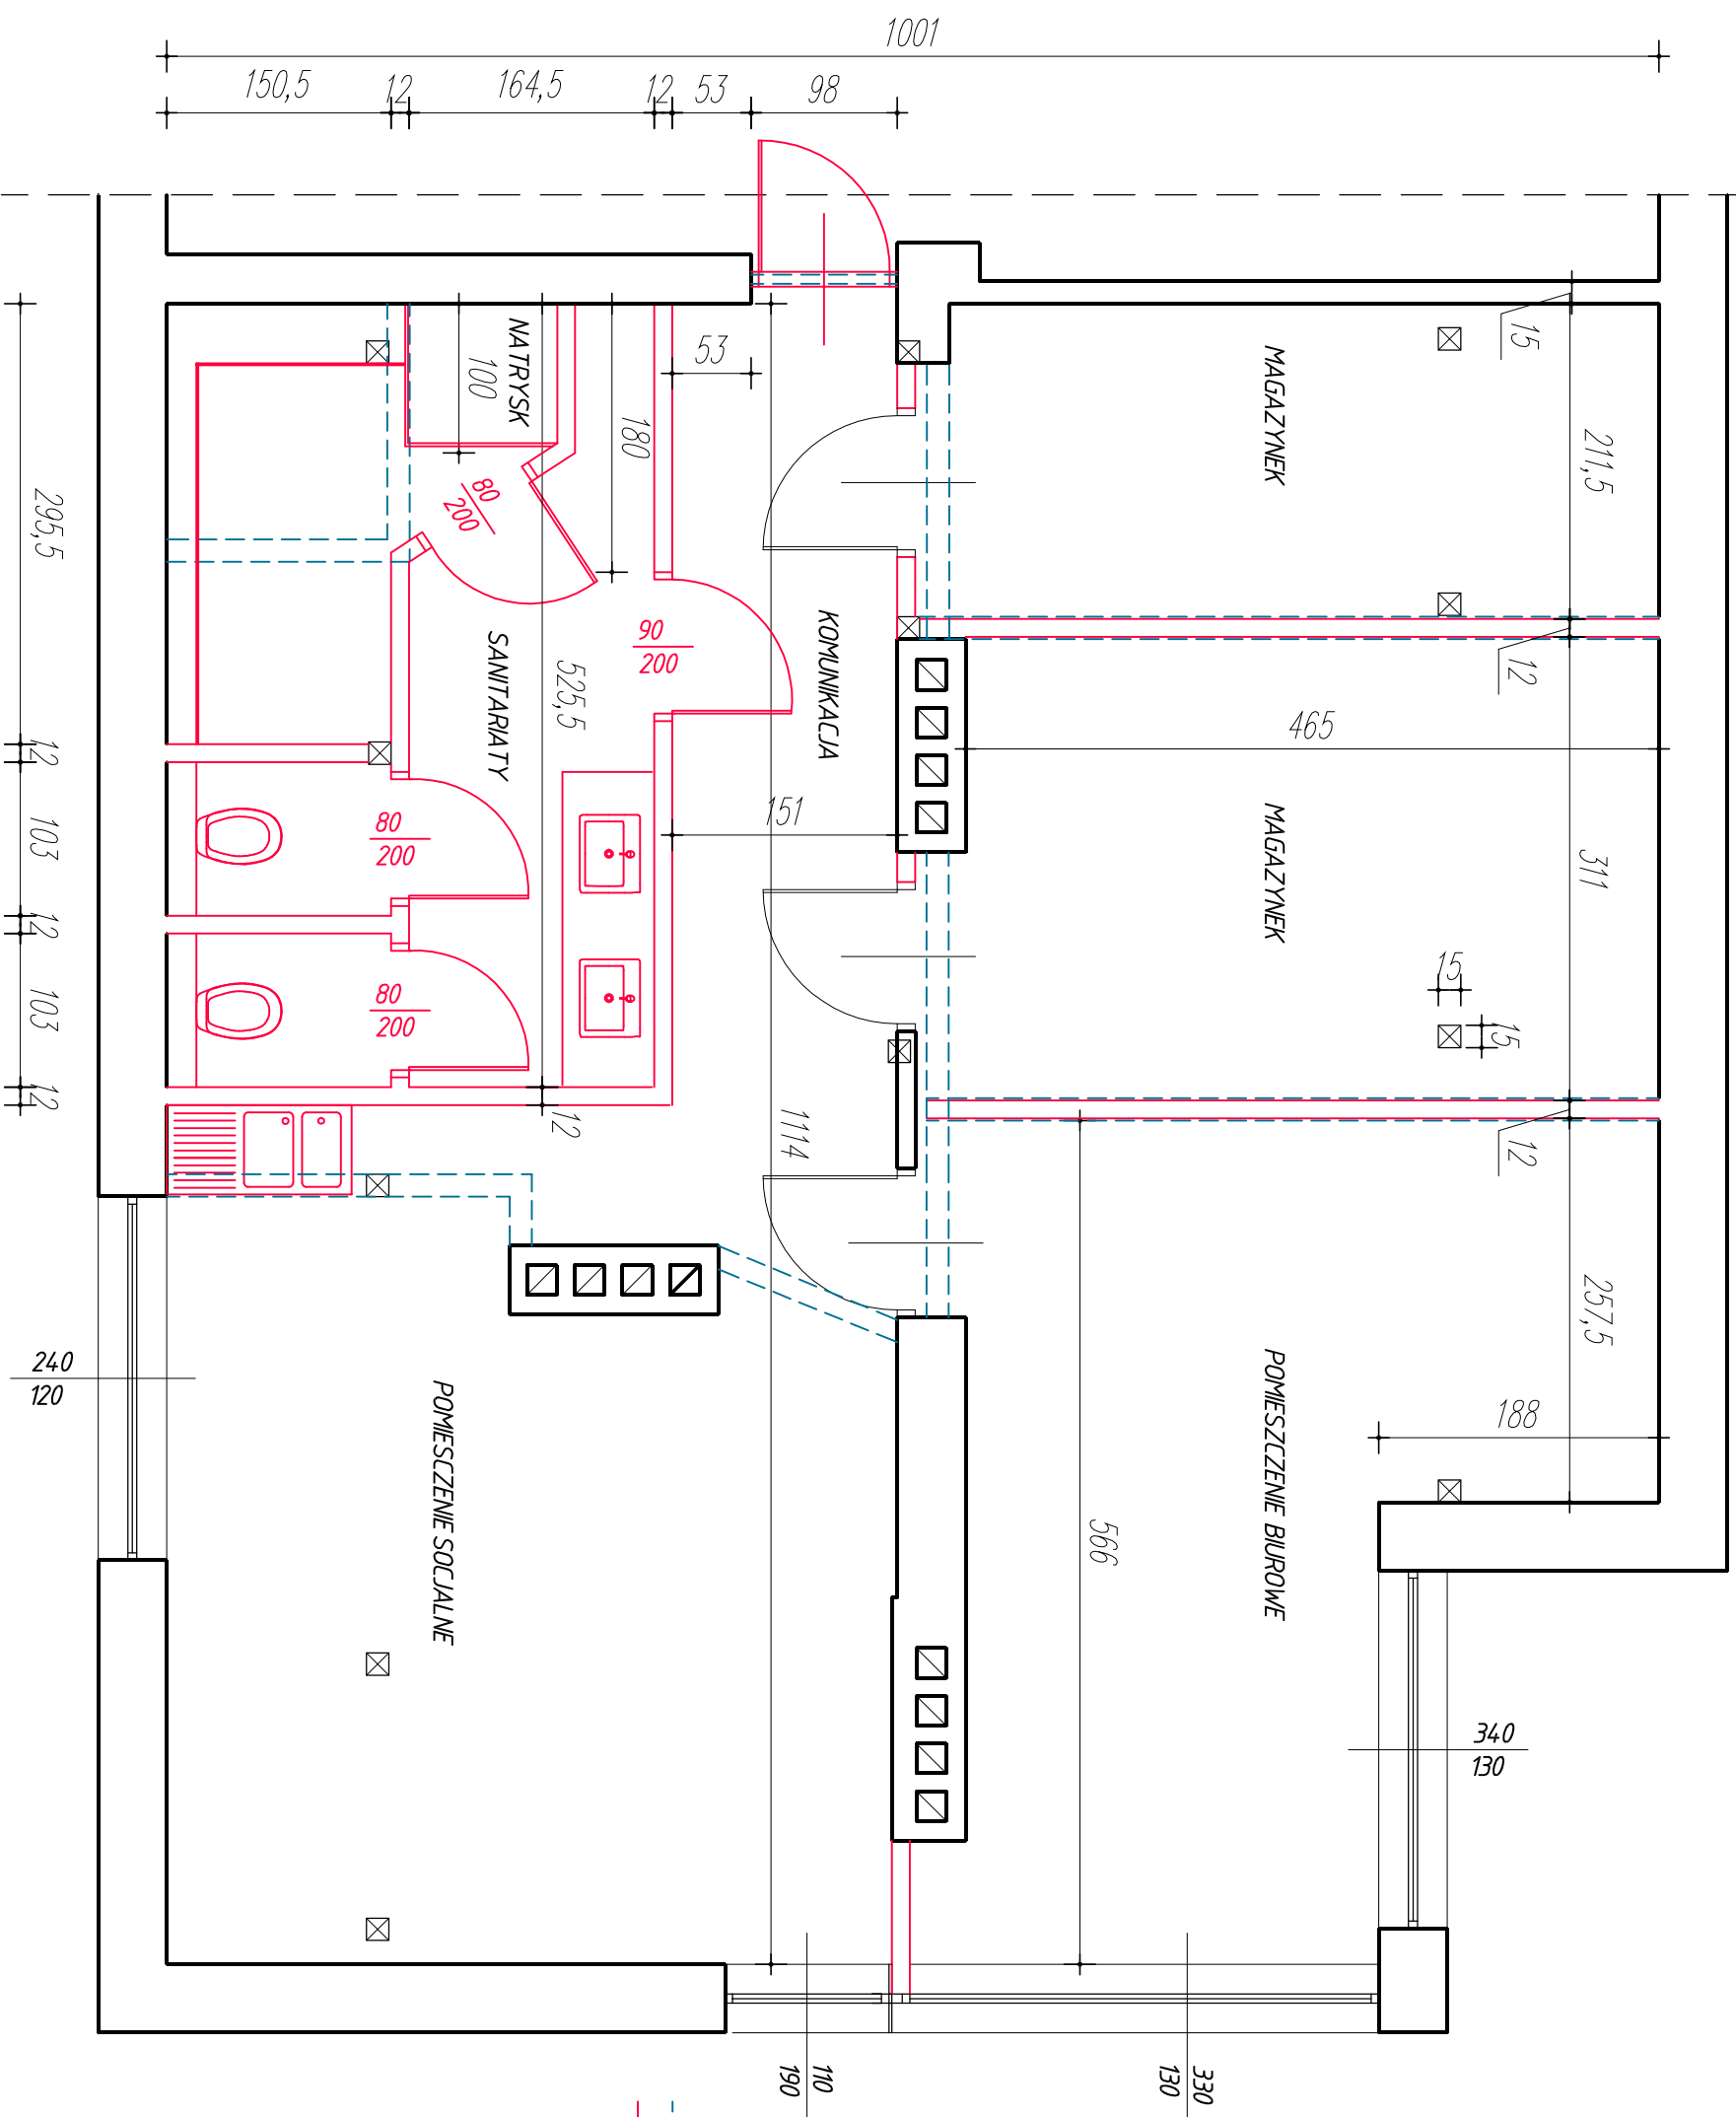

LEGENDA:  
 - ELEMENTY DO ROZBIÓRKI GR:15CM  
 - ELEMENTY NOWOPROJEKTOWANE GR:12CM