# PLAN ZAGOSPODAROWANIA TERENU

SKALA 1:1000

**LEGENDA:**

- KRAWĘDŹ JEZDNI
- OŚ DROGI
- KRAWĘDŹ POBOCZA ZIEMNEGO
- PROJEKTOWANA NAWIERZCHNIA Z PŁYT TYPU MONO
- PROJEKTOWANA NAWIERZCHNIA Z PŁYT TYPU MONO Z WYPEŁNIENIEM GRUNTEM
- PROJEKTOWANA NAWIERZCHNIA Z PŁYT TYPU JOMBO
- NAWIERZCHNIA GRUNTOWA
- PROJEKTOWANY PRZEPUST
- 541 / 221 — NR GEODEZYJNY DZIAŁEK / NR OBRĘBU EWIDENCYJNEGO

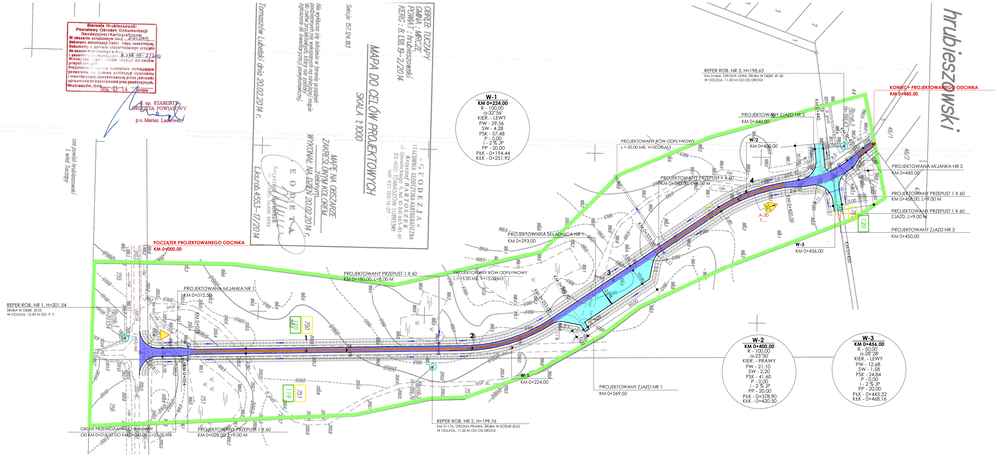
hrubieszowski
POCZĄTEK PROJEKTOWANEGO ODCINKA
KM 0+000.00
KONIEC PROJEKTOWANEGO ODCINKA
KM 0+480.00
REPER BOB. NR 1, H=201.54
REPER BOB. NR 2, H=199.76
REPER BOB. NR 3, H=198.63
PROJEKTOWANY PRZEPUST 1 X Ø0
PROJEKTOWANY ZJAZD NR 1
PROJEKTOWANY ZJAZD NR 2
PROJEKTOWANY ZJAZD NR 3
PROJEKTOWANY ROW ODPŁYWOWY
W-1
KM 0+224.00
W-2
KM 0+400.00
W-3
KM 0+456.00
KM 0+224.00
KM 0+269.50
KM 0+400.00
KM 0+456.00
KM 0+480.00
KM 0+000.00
KM 0+012.50
KM 0+194.44
KM 0+231.92
KM 0+269.50
KM 0+429.32
KM 0+445.14
KM 0+445.00