PROJEKT ZAGOSPODAROWANIA TERENU

ODCINEK I

OD KM 0+000,00 DO KM 0+727,00

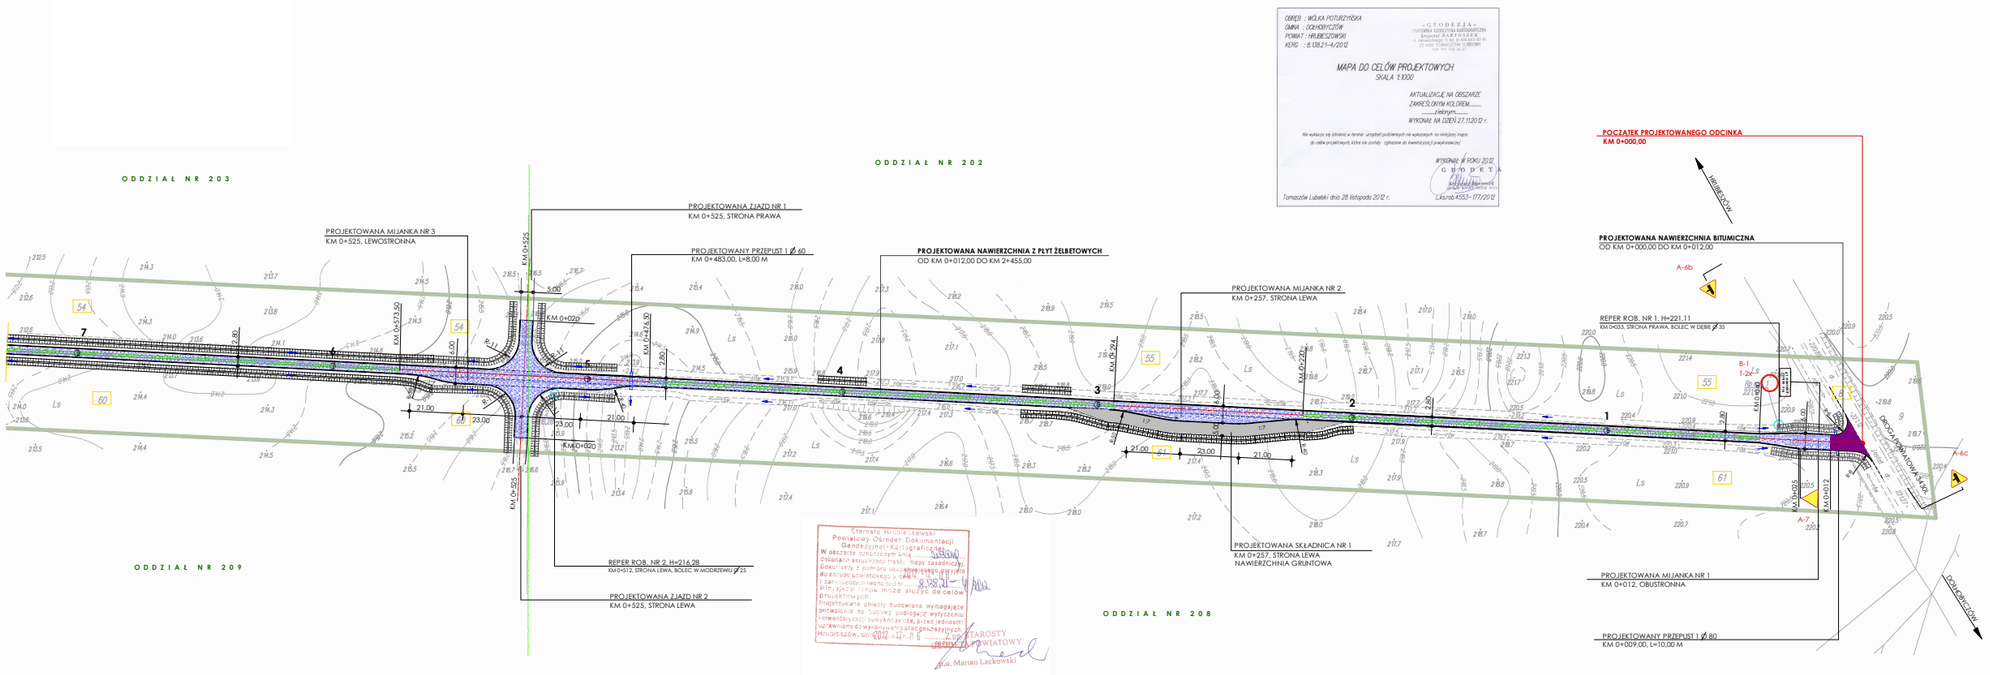

OBRĘB : WÓLKA POTURZYŃSKA
GMINA : DOŁHOBYCZÓW
POWIAT : HRUBIESZOWSKI
KGTG : .6.0821-4/2012

GEODEZJA
FIRMA GEODEZYJNA KARTOGRAFICZNA
Krzysztof BARTOSZEK
22-400 Zamość, ul. Sikorskiego 13/61
22-400 Tomaszów Lub. ul. Bełzka 4
tel. 084 664 56 61

MAPA DO CELÓW PROJEKTOWYCH
SKALA 1:1000

AKTUALIZACJĘ NA OBSZARZE
ZAKREŚLONYM KOLOREM.....
.....zatwierdzam
WYKONAŁ NA DZIEŃ 27.11.2012 r.

Na wyłączo się zbiorowo w terenie urządzeń podziemnych na wykazanych na niniejszej mapie do celów projektowych, które nie posiadły zgłoszenia do ewentarzyzacji (uzgodnieniach)

WYKONAŁ W ROKU 2012
G E O D E T A
Krzysztof BARTOSZEK
Tomaszów Lubelski dnia 28 listopada 2012 r.
Ewidencyjny nr 4553-171/2012

Starosta Hrubieszowski
Powiatowy Ośrodek Dokumentacji Geodezyjnej i Kartograficznej
W obszarze oznaczonym kolorem
Obiekt w aktualnych granicach nie ujęty zasadniczą dokumentacją z pomiaru uzupełniającego
do zasobu powiatowego ewidencji gruntów i baz danych ewidencji gruntów i budynków
Informacje zawarte na mapie służyć do celów projektowych
Projektowane obiekty budowlane wymagające pozwolenia na budowę podlegają wytyczeniu i inwentaryzacji powykonawczej przez jednostki uprawnione do wykonywania prac geodezyjnych
Hrubieszów, dnia 3.12.2012 r.
Z upoważnienia STAROSTY
GEODETA POWIATOWY
mgr inż. Marian Laskowski