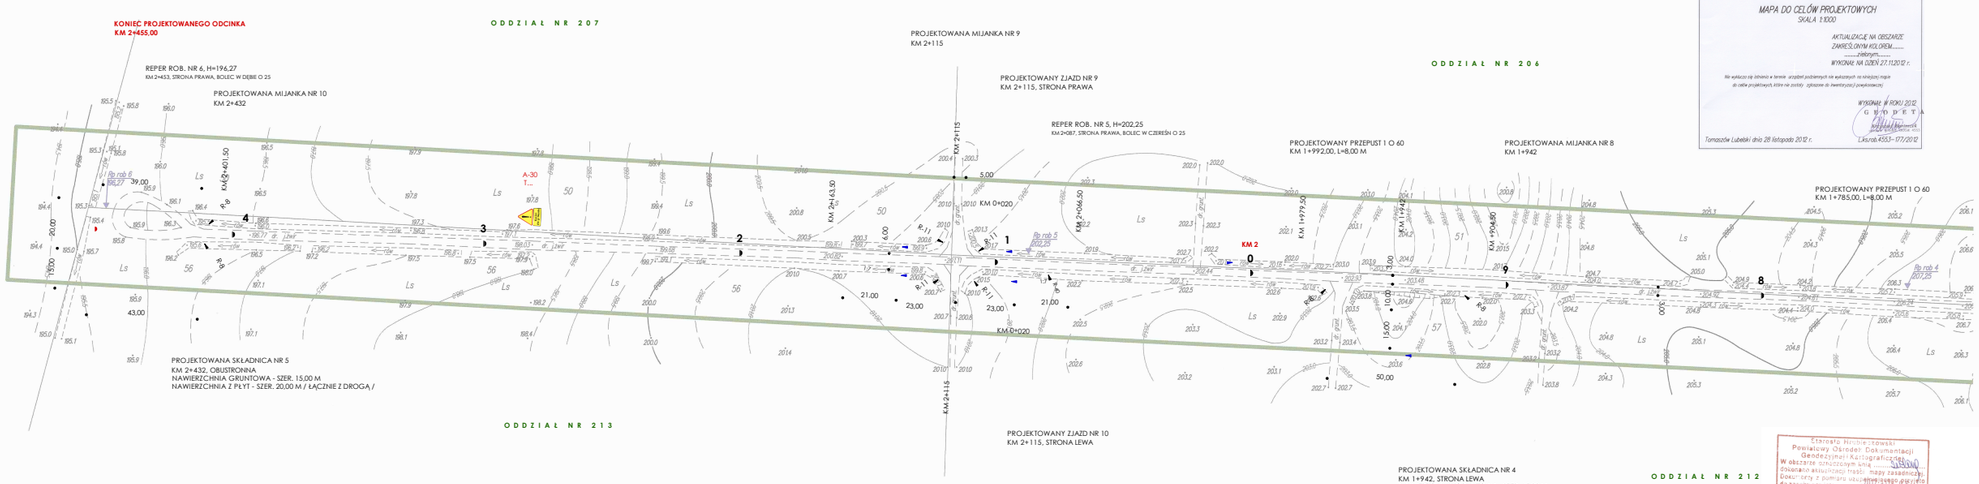

KOTG : 6.0821-4/2012

MAPA DO CELÓW PROJEKTOWYCH
SKALA 1:1000

AKTUALIZACJE NA OBSZARZE ZAWRSZ.OKNY KOLOREM.....
.....ZIELONYM.....
WYKONAŃ NA DZIEŃ 27.11.2012 r.

Na wykazie nie istnieją w terenie urządzeń podziemnych lub wykazanych na mapie(rys) nie dotyczą projektowych, które nie zostały - zgłoszone do ewidencji(zaopatrzenie)

WYKONAŁ W ROKU 2012
G E O P E T
Tomaszów Lubelski

Tomaszów Lubelski dnia 28 listopada 2012 r.

Lab.nab.4551-177/2012

PROJEKT ZAGOSPODAROWANIA TERENU

ODCINEK IV

OD KM 1+775,00 DO KM 2+455,00

LEGENDA:

- KRAWĘDŹ JEZDNI
- OŚ DROGI
- PROJEKTOWANA NAWIERZCHNIA BITUMICZNA
- PROJEKTOWANA NAWIERZCHNIA Z PŁYT ŻELBETOWYCH - SYSTEM PLATOWY
- PROJEKTOWANA NAWIERZCHNIA Z PŁYT ŻELBETOWYCH - SYSTEM PASOWY
- PROJEKTOWANA NAWIERZCHNIA GRUNTOWA
- PROJEKTOWANY RÓW ODWADNIAJĄCY
- PROJEKTOWANY PRZEPUST
- GRANICA ODDZIAŁÓW

Starosta Hrubieszowski
Powiatowy Ośrodek Dokumentacji Geodezyjnej i Kartograficznej
W obszarze objętym mapą ..... 3,350 ha
dokonano aktualizacji treści mapy zasadniczej
Projektowane obiekty budowlane wymagające potwierdzenia na budowie podlegają wytyczeniu i inwentaryzacji dokonywanej przez jednostki uprawnione do wykonywania prac geodezyjnych
Hrubieszów, dnia 03.12.2012
Z UPOWAŻNIENIA STAROSTY
GEODETA POWIATOWY
mgr inż. Marian Lackowski