


KOŁNIERZOWE ZAKOŃCZENIE PRZEPUSTU Dw=600
Skala 1:25

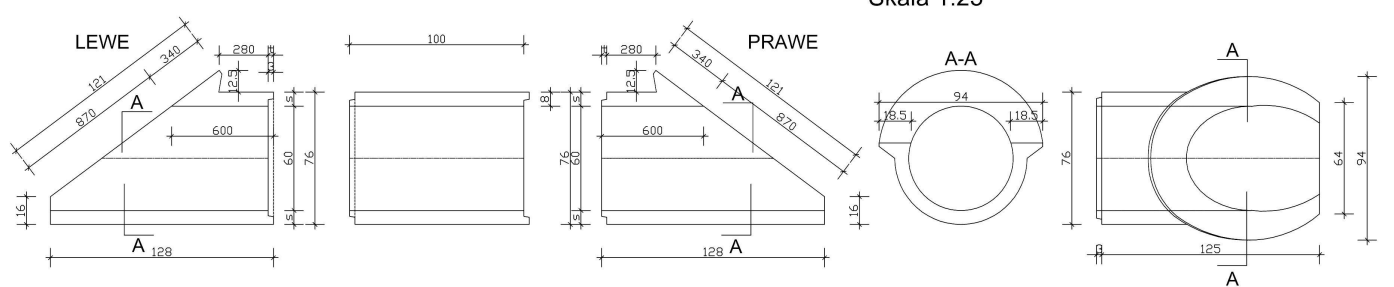

| Asortyment | Srednica rury DN [mm] | Grubość ścianki S [mm] | Długość rury a [mm] | Wysokość wpustu t [mm] | Masa m [kg] |
|------------|-----------------------|------------------------|---------------------|------------------------|-------------|
| R6600 SKOS | 600 | 80 | 1250 | 30 | 442 |
| R2600 SKOS | 600 | 80 | 1250 | 30 | 457 |